

53A.441.084

Mapa zasadnicza
skala 1:1000

STAROSTWO POWIATOWE w BIERUNIE
WYDZIAŁ GEODEZJI I GOSPODARSTWA NIERUCHOMOŚCIAMI
POWIATOWY OŚRODEK DOKUMENTACJI
GEODEZYJNEJ I KARTOGRAFICZNEJ

Posiada się zgodność niniejszej mapy z oryginałem przyjętym do państwowego zasobu geodezyjnego i kartograficznego w dniu 11.11.2008 r. i zswidencjonowanym pod nr 11338/08.



Niniejsza mapa nie może służyć do celów projektowych

Bierutów dn. 2008-05-15

STAROSTWO POWIATOWE w BIERUNIE
WYDZIAŁ GEODEZJI I GOSPODARSTWA NIERUCHOMOŚCIAMI
POWIATOWY OŚRODEK DOKUMENTACJI
GEODEZYJNEJ I KARTOGRAFICZNEJ

Reprodukowanie, rozpowszechnianie i rozprowadzanie niniejszego dokumentu wymaga zezwolenia o którym mowa w art. 18 ustawy z dnia 17 maja 1969 r. Prawo geodezyjne i kartograficzne (Dz. U. Nr 50, poz. 168 z późniejszymi zmianami)

Bierutów dn. 2008-05-15

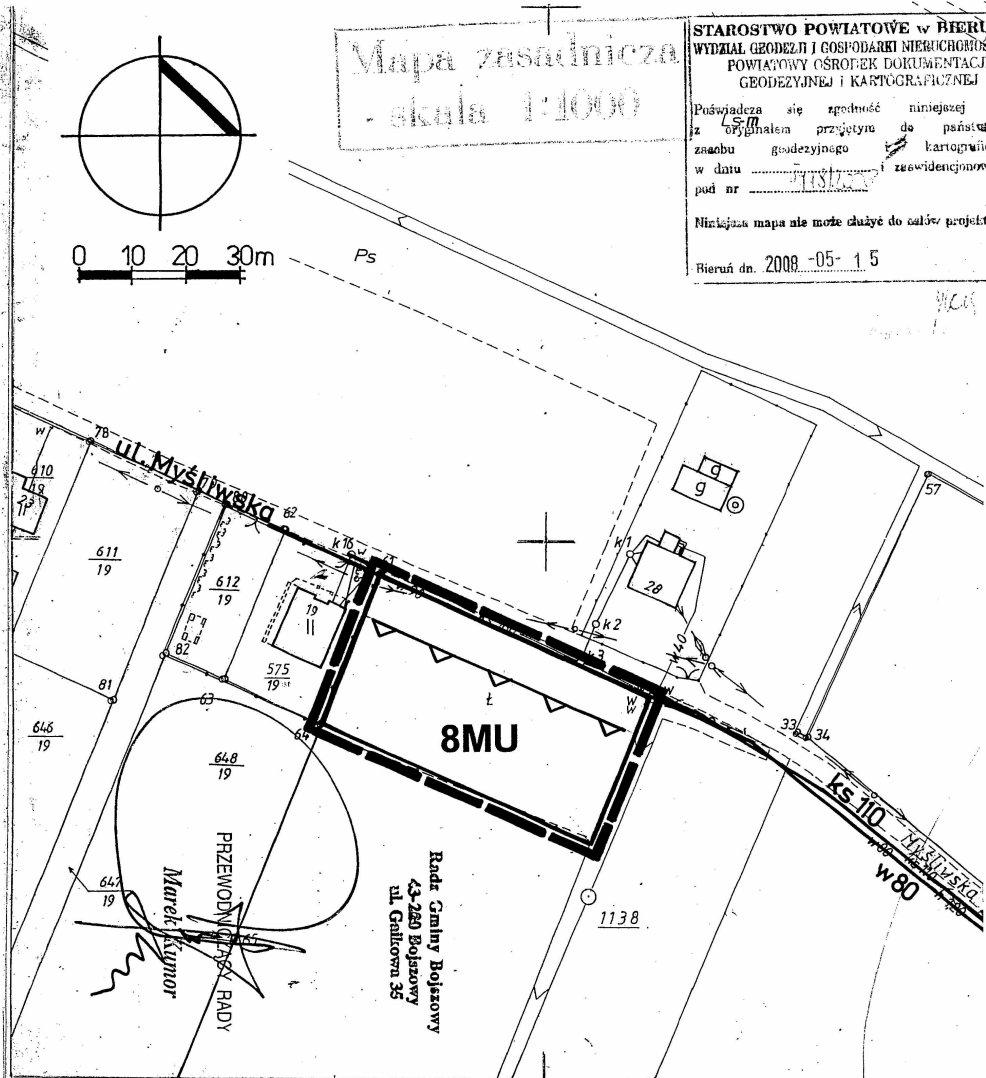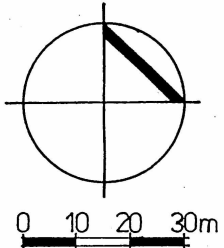

ZAŁĄCZNIK NR 5
DO UCHWAŁY NR XXVIII/150/2009
RADY GMINY BOJSZOWY
z dnia 29 września 2009r.

- OZNACZENIA:**
- GRANICA OBSZARU OBJĘTEGO PLANEM
 - LINIE ROZGRANICZAJĄCE TERENY O RÓŻNYM PRZEZNACZENIU LUB RÓŻNYCH ZASADACH ZAGOSPODAROWANIA
 - 8MU** TEREN ZABUDOWY MIESZKANIOWO – USŁUGOWEJ
 - NIEPRZEKACZALNA LINIA ZABUDOWY
 - w** SIEĆ WODOCIĄGOWA
 - ks** KANALIZACJA SANITARNA PODCIŚNIENIOWA