


a-a 1X PAPA TERMOZGRZEWAŁNA – WIERZCHNIEGO KRYCIA  
 1X PAPA TERMOZGRZEWAŁNA – PODKLADOWA  
 STYROPAPA DWUSTRONNIE LAMINOWANA GRUB. 22 CM  
 PAPA TERMOZGRZEWAŁNA (ISTN.)  
 WARSTWA IZOLACYJNA ZE SPADKIEM  
 STROP

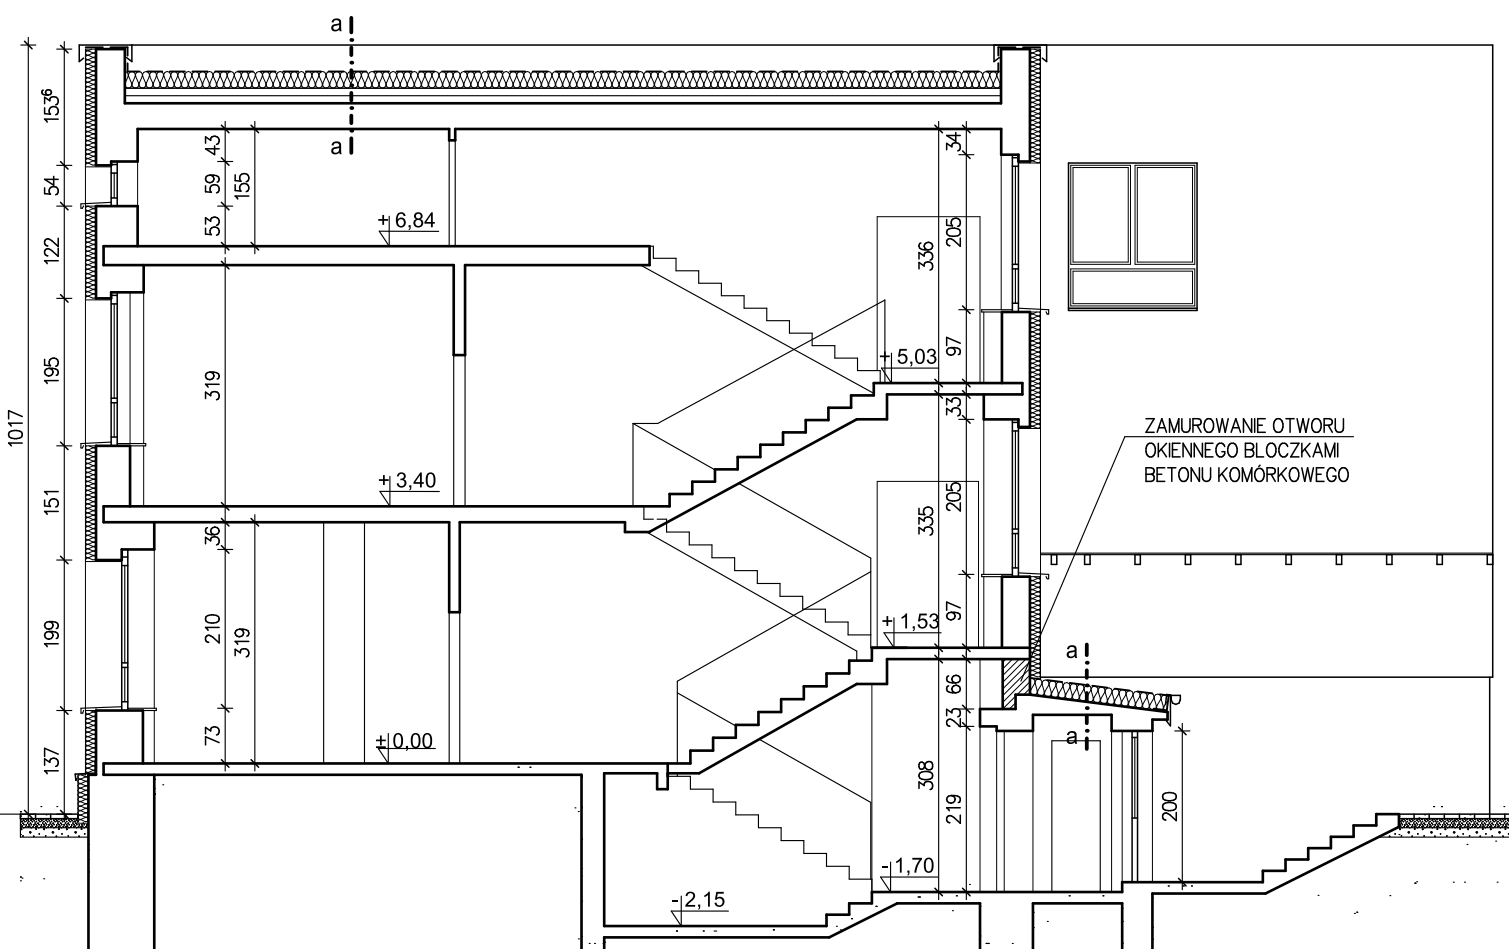

## PRZEKRÓJ B-B

1:100

<b>ARCUS</b> 43-100 TYCHY AL. PIŁSUDSKIEGO 12 TEL. (32) 328 24 08	
<b>obiekt:</b> SZKOŁA PODSTAWOWA PRZY UL. ŻUBRÓW 13 W MIĘDZYRZECZU (działka nr 3737/433)	
<b>temat:</b> PROJEKT TERMOMODERNIZACJI OBIEKTU	<b>data:</b> 06.2019 r.
<b>treść:</b> PRZEKRÓJ B-B	<b>skala:</b> 1 : 100
<b>autor/nr upraw.</b> arch. DAMIAN KULISZ 960/92	<b>nr rys:</b> 13