


SZCZEGÓŁ A
1:20

- 1 PŁYTA OSB GRUB. 22 MM
- 2 KSZTAŁTKA KĄTOWA 35x34
Z CEOWNIKA ZMNOGIĘTEGO 50x30x1,6 CO 50 CM
- 3 OBRÓBKA Z BLACHY STALOWEJ, OCYNKOWANEJ
POWLEKANEJ GRUB. 0,6 MM
- 4 KOLKI ROZPOROWE, DYSTANSOWE
- 5 STYROPAPA LAMINOWANA DWUSTRONNIE
GRUB. 22 CM
- 6 PAPA TERMOSGRZEWALNA NA PAPIE PODKLADOWEJ
- 7 STYROPIAN GRUB. 5 CM Z WYPRAWĄ
KLEJOWĄ NA SIATCE
- 8 STYROPIAN GRUB. 2 CM Z WYPRAWĄ
KLEJOWĄ NA SIATCE
- 9 STYROPIAN GRUB. 14 CM Z WYPRAWĄ
KLEJOWĄ NA SIATCE

PRZĘKRÓJ A-A

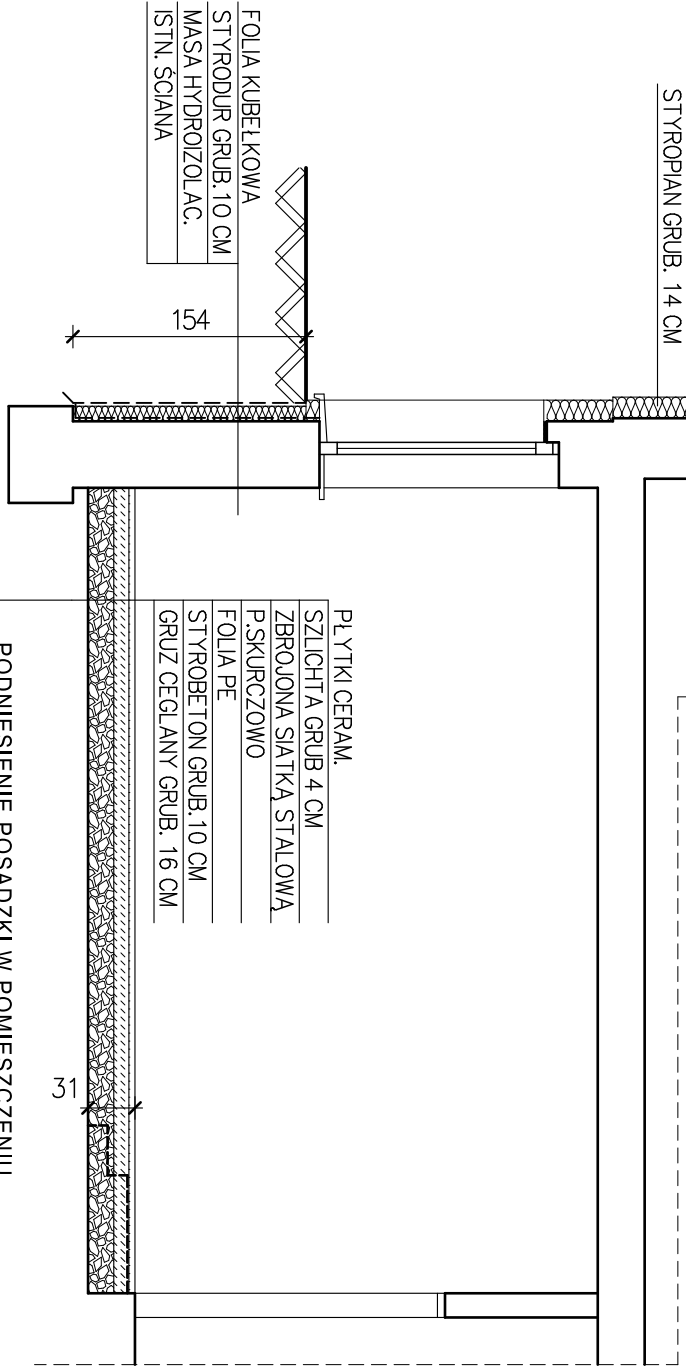

FOŁA KUBEŁKOWA
STYROR GRUB. 10 CM
MASA HYDRORZOLAC.
ISTN. SCIANA

PŁYTKI CERAM.
SZLICHTA GRUB. 4 CM
ZBROJONA SIATKĄ STALOWĄ
P SKURCZOWO
FOŁA PE
STYROR GRUB. 10 CM
GRUZ CEGLANY GRUB. 16 CM

PODNIĘSIENIE POSADZKI W POMIESZCZENIU
GOSPODARCZYM I TECHNICZNYM

PRZĘKRÓJ A-A

1:50

obiekt: SZKOŁA PODSTAWOWA PRZY UL. ŻUBRÓW 13 W MIĘDZYRZECZU (działka nr 3737/433)		43-100 TYCHY AL. PIŁSUDSKIEGO 12 TEL.(32) 328 24 08	
temat: PROJEKT TERMOMODERNIZACJI OBIEKTU	data: 06.2019 r.		
treść: PRZĘKRÓJ A-A	skala: 1 : 50		
autor/nr up.own. arch. DAMIAN KULISZ 960/92	nr rys: 12		