



PRZEKRÓJ

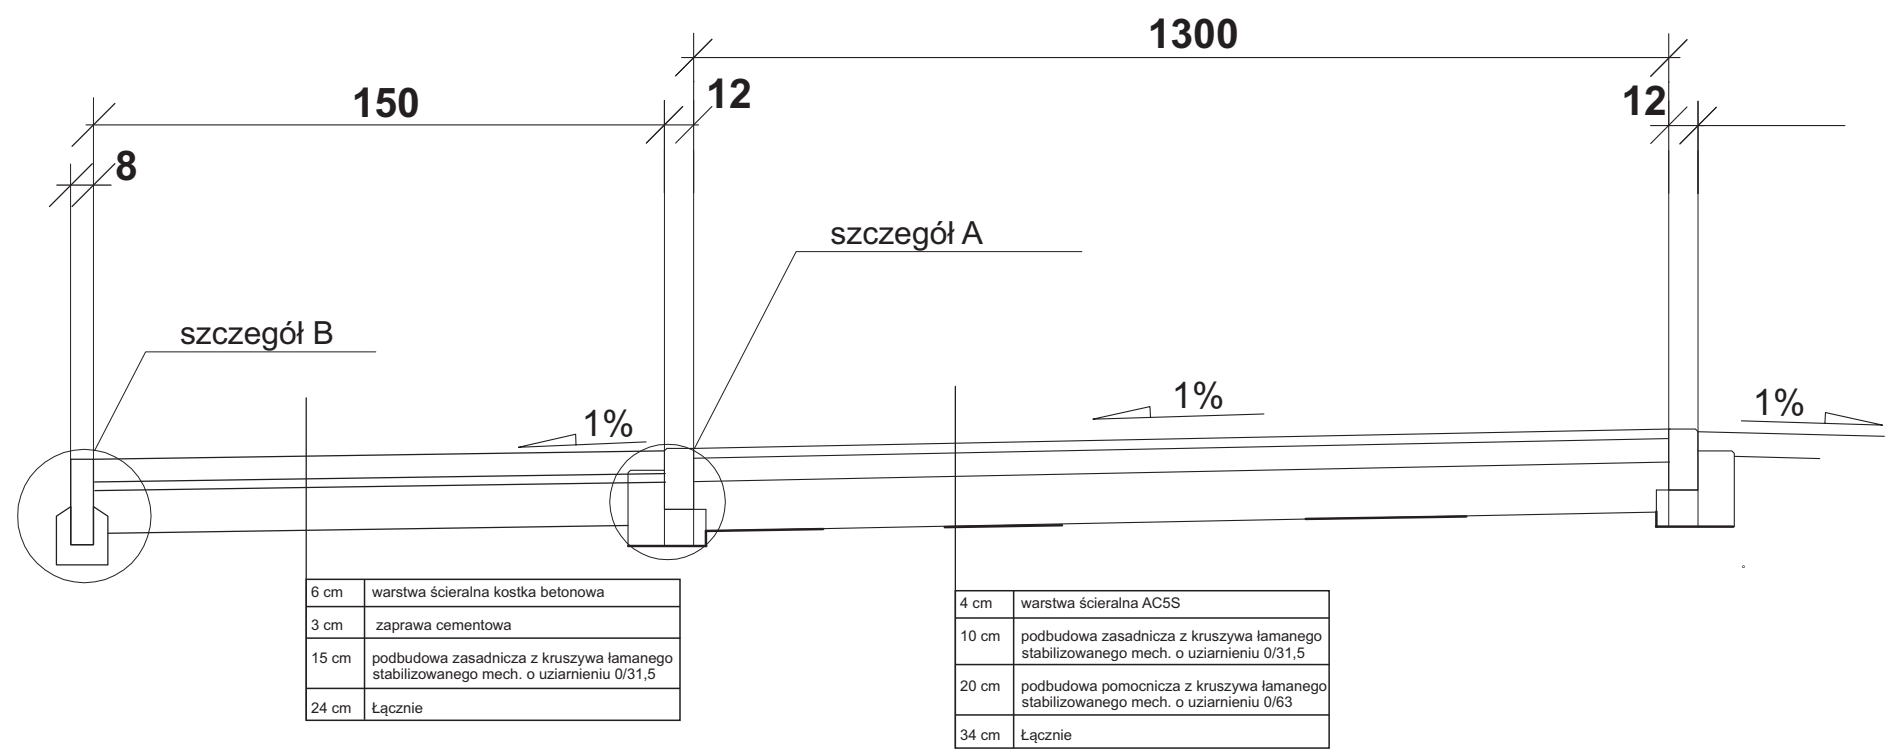


Szczegół B

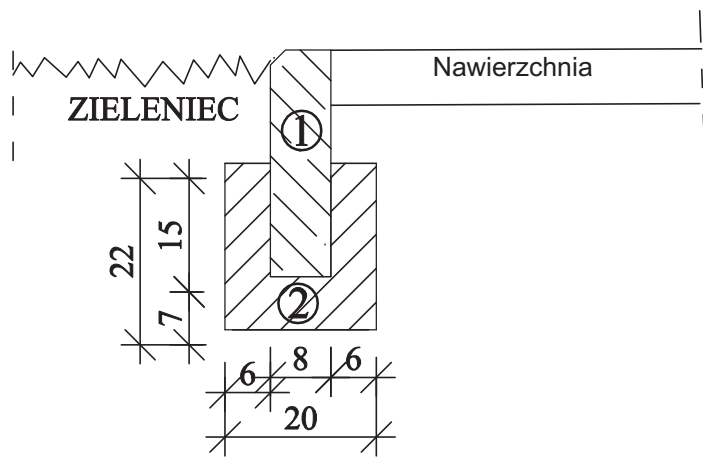

- ① OBRZEŻE BETONOWE 8x30x100cm
② ŁAWA BETONOWA Z OBUSTRONNYM OPOREM Z BETONU C12/15

Szczegół A

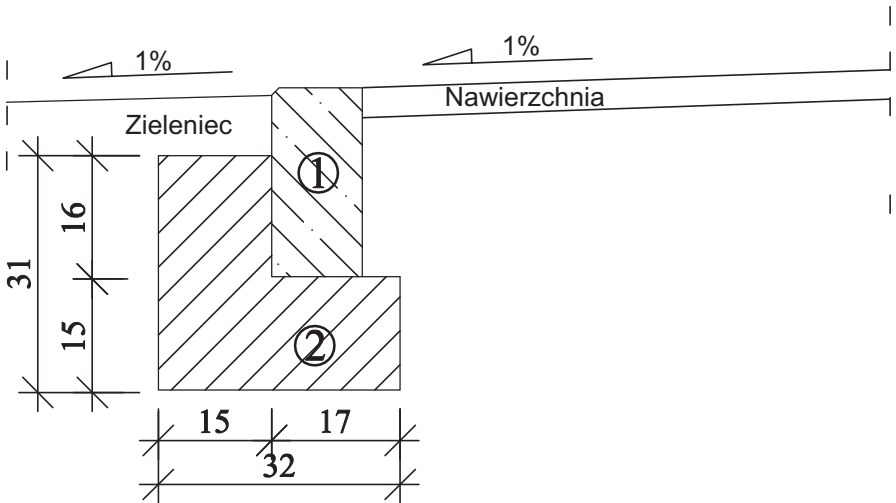

- ① OPORNIK BETONOWY 12x25x100cm
② ŁAWA BETONOWA Z OPOREM Z BETONU C12/15 gr.15cm