


# PROFIL PODŁUŻNY ODCINKA UL. ŻŁOTY ŁAN W ŚWIERCZYNCU

skala 1:50/500

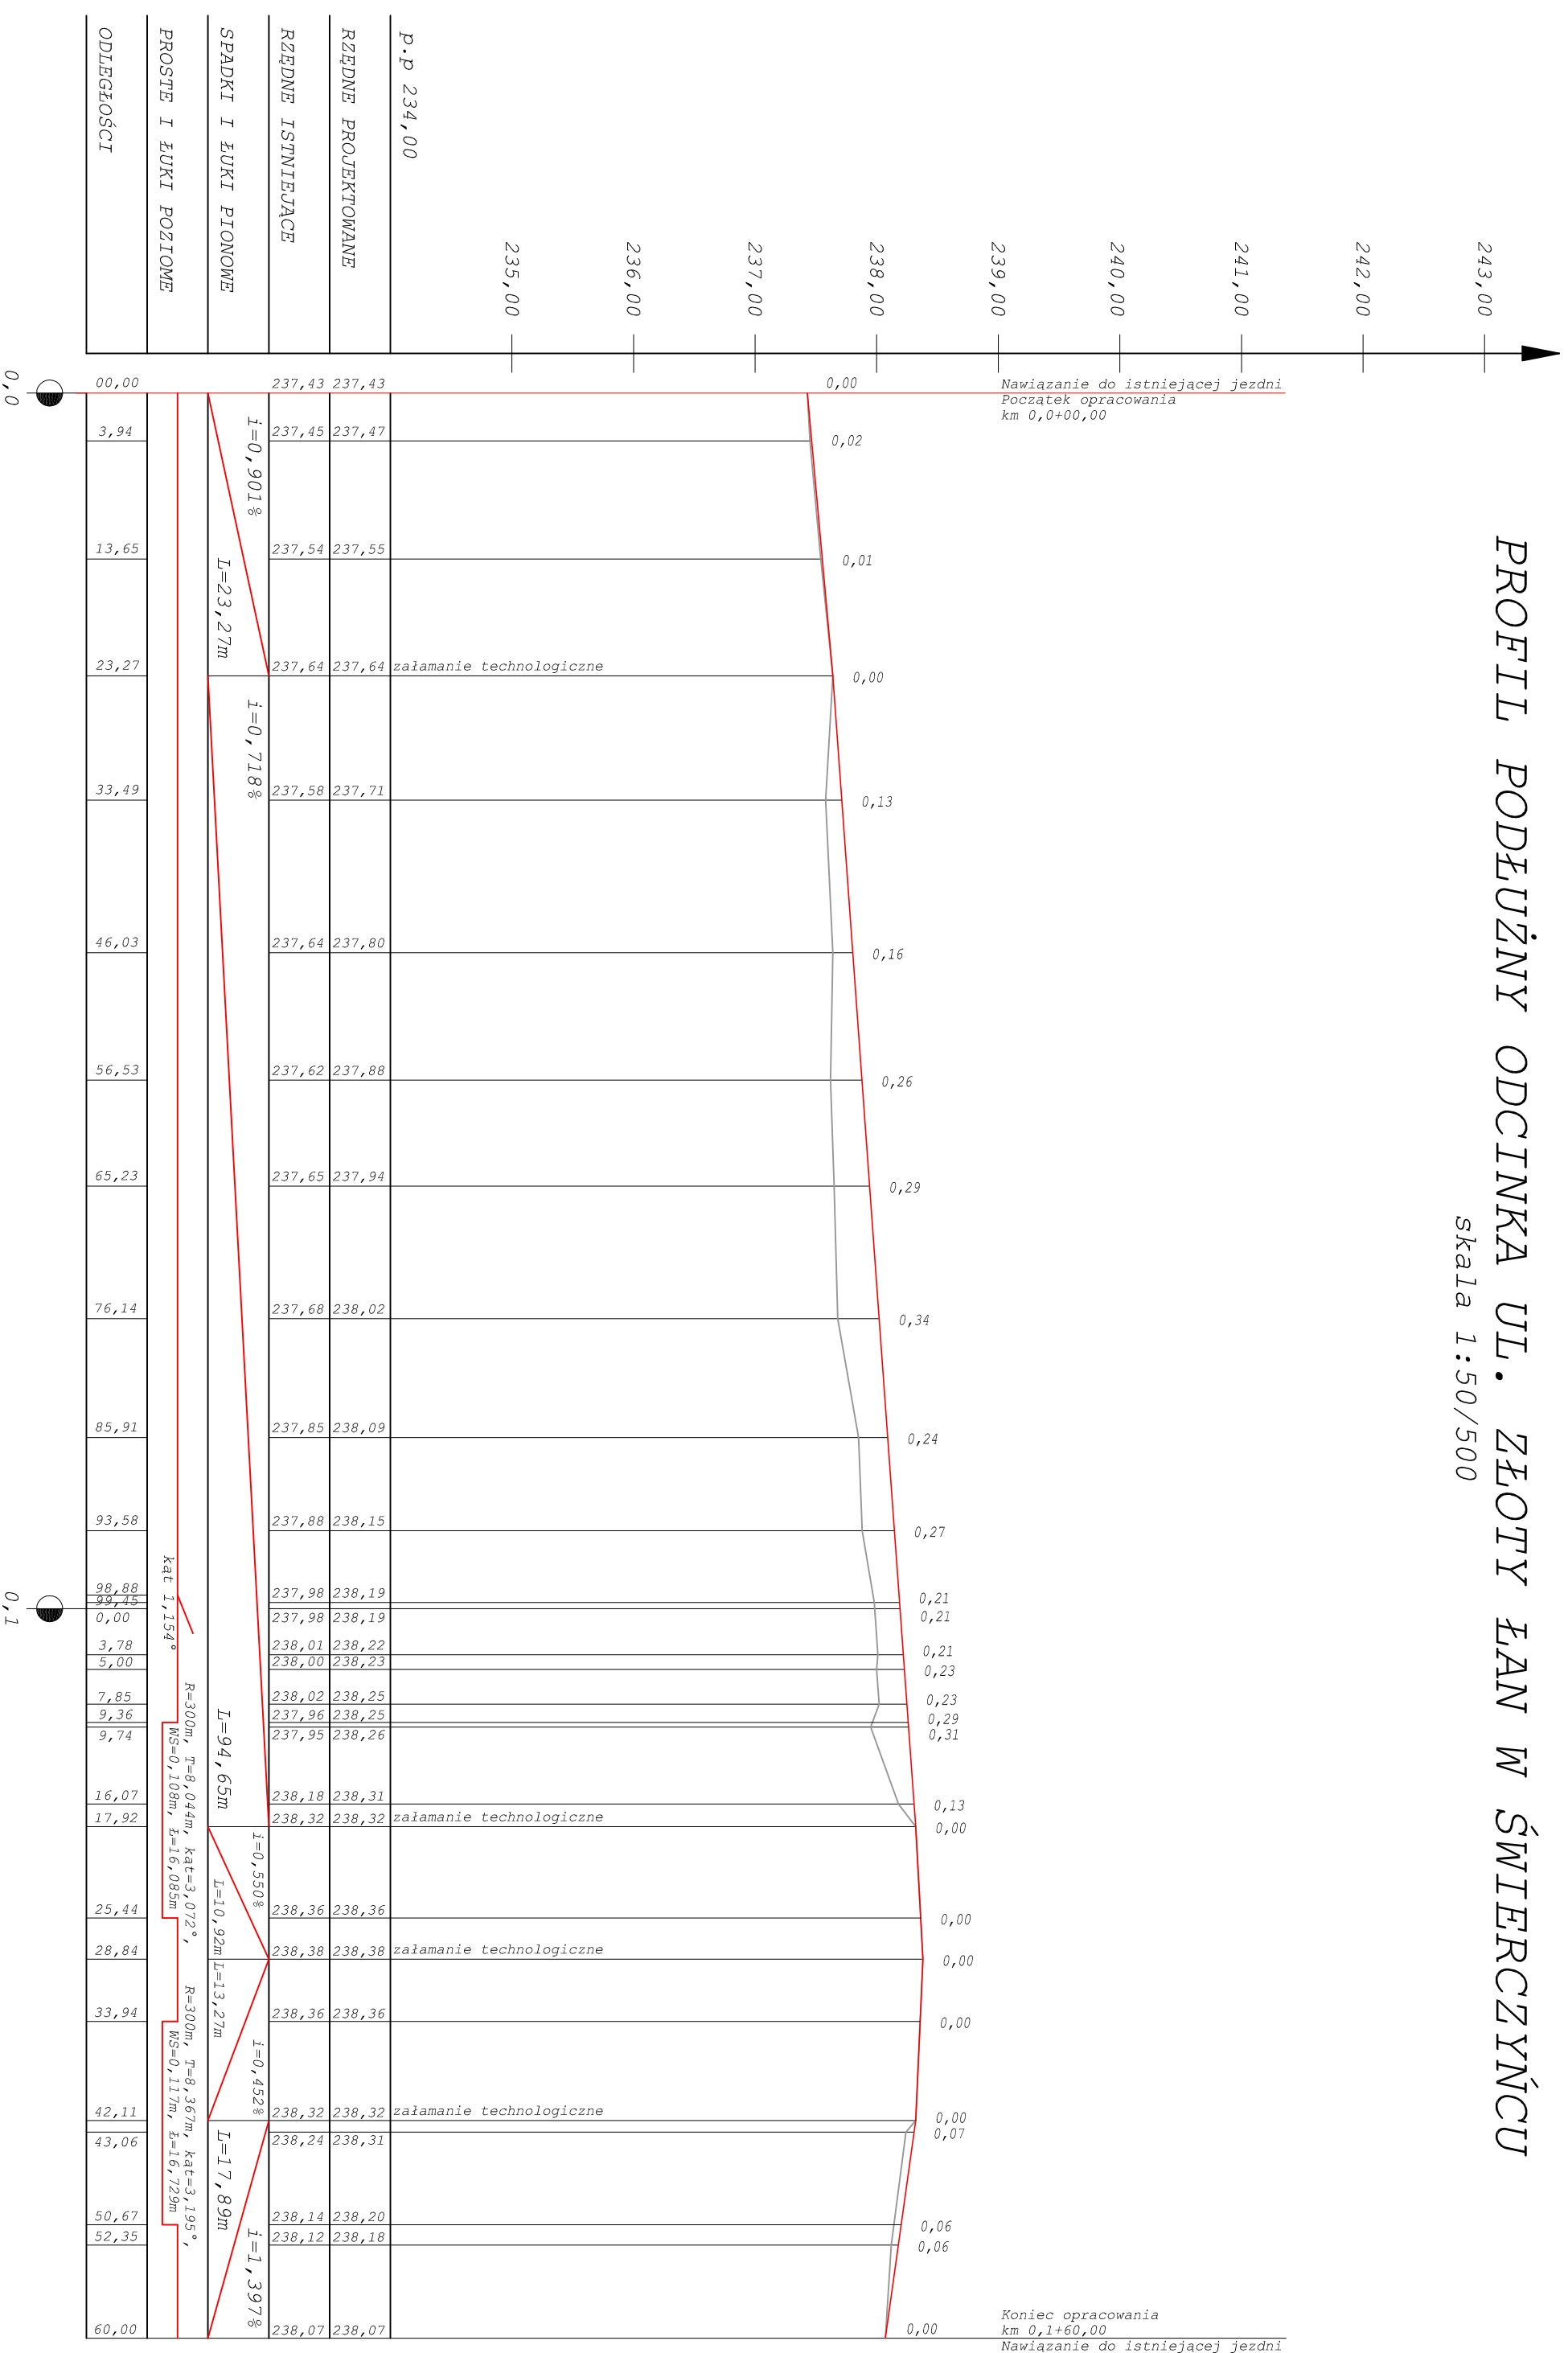

<b>STUDIO INŻYNIERSKIE MKM Spółka Jawna</b>	
ul. Unii Europejskiej 10/88-1 32-602 OSWIECIM	
M. Krawczyk, K. Strzeżyk, M. Hajosi tel. 500 107 085 (033) 876 28 72, 500 107 084, 504 078 174	
adres inwestycji:	Świerczyniec ul. Żłoty Łan
inwestor:	GINNA BOJSZOWY Ul. GAIKOWA 35 43-220 BOJSZOWY Obręb Bojszowy-123, 201/92, 199/98, 196/98.
faza projektu:	UPROSZCZONA DOKUMENTACJA PROJEKTOWA
temat projektu:	REMONT ODCINKA UL. ŻŁOTY ŁAN W ŚWIERCZYNCU
tytuł rysunku:	PROFIL PODŁUŻNY
branża:	DROGOWA
projektował:	inż. Krzysztof Strzeżyk
nr upr. SIK/1553/PV/OD/07	podpis:
data:	VI.2011r.
skala:	1:50/500
nr rysunku:	2
opracował:	inż. Dawid Chmielik
podpis:	