BIURO INŻYNIERSKIE MK Spółka Jawna
tel.(033) 876 28 72
500 107 084
504 078 174
e - mail: biuromk@onet.pl
M. Krawczyk, K. Strzeżyk
ul.Unii Europejskiej 10/88.1
32-602 OŚWIĘCIM

Inwestor:
Gmina Bojszowy
ul. Gaikowa 35
43-220 Bojszowy

adres inwestycji:
Bojszowy - Jedlina, ul. Szyszkowa

faza projektu:
UPROSZCZONA DOKUMENTACJA PROJEKTOWA

temat projektu:
"Remont odcina drogi gminnej, przedłużenie ulicy Szyszkowej w Bojszowach uszkodzonej w wyniku powodzi w roku 2010 - likwidacja wyrwy w km 1,7+06,00 - 1,7+21,00"

tytuł rysunku:
PLAN SYTUACYJNY

opracował	podpis:
inż. Krzysztof Strzeżyk nr upr. SLK/1553/PWOD/07	
opracował	podpis:

data:	skala:	nr rysunku:
VI.2012r.	1:500	1

STAROSTA BIERUŃSKO-LĘDZIŃSKI
43-155 Bieruń, ul. św. Kingi 1
rodukowanie, rozpowszechnianie i rozprowadzanie
ejszego dokumentu wymaga zezwolenia, o którym
wa w art. 18 ustawy z dnia 17 maja 1989 r. - Prawo
dezyjne i kartograficzne (t.j. Dz. U. z 2010 roku,
193, poz. 1287, ze zm.).
ruń, dn. 12 CZE 2012
PODINSPEKTOR
Wydziału Geodezji i Gospodark
Nieruchomościami
mgr inż. Katarzyna Maćkowiak
odarki
dark
owiak

Mapa Zasadnicza
1:1000

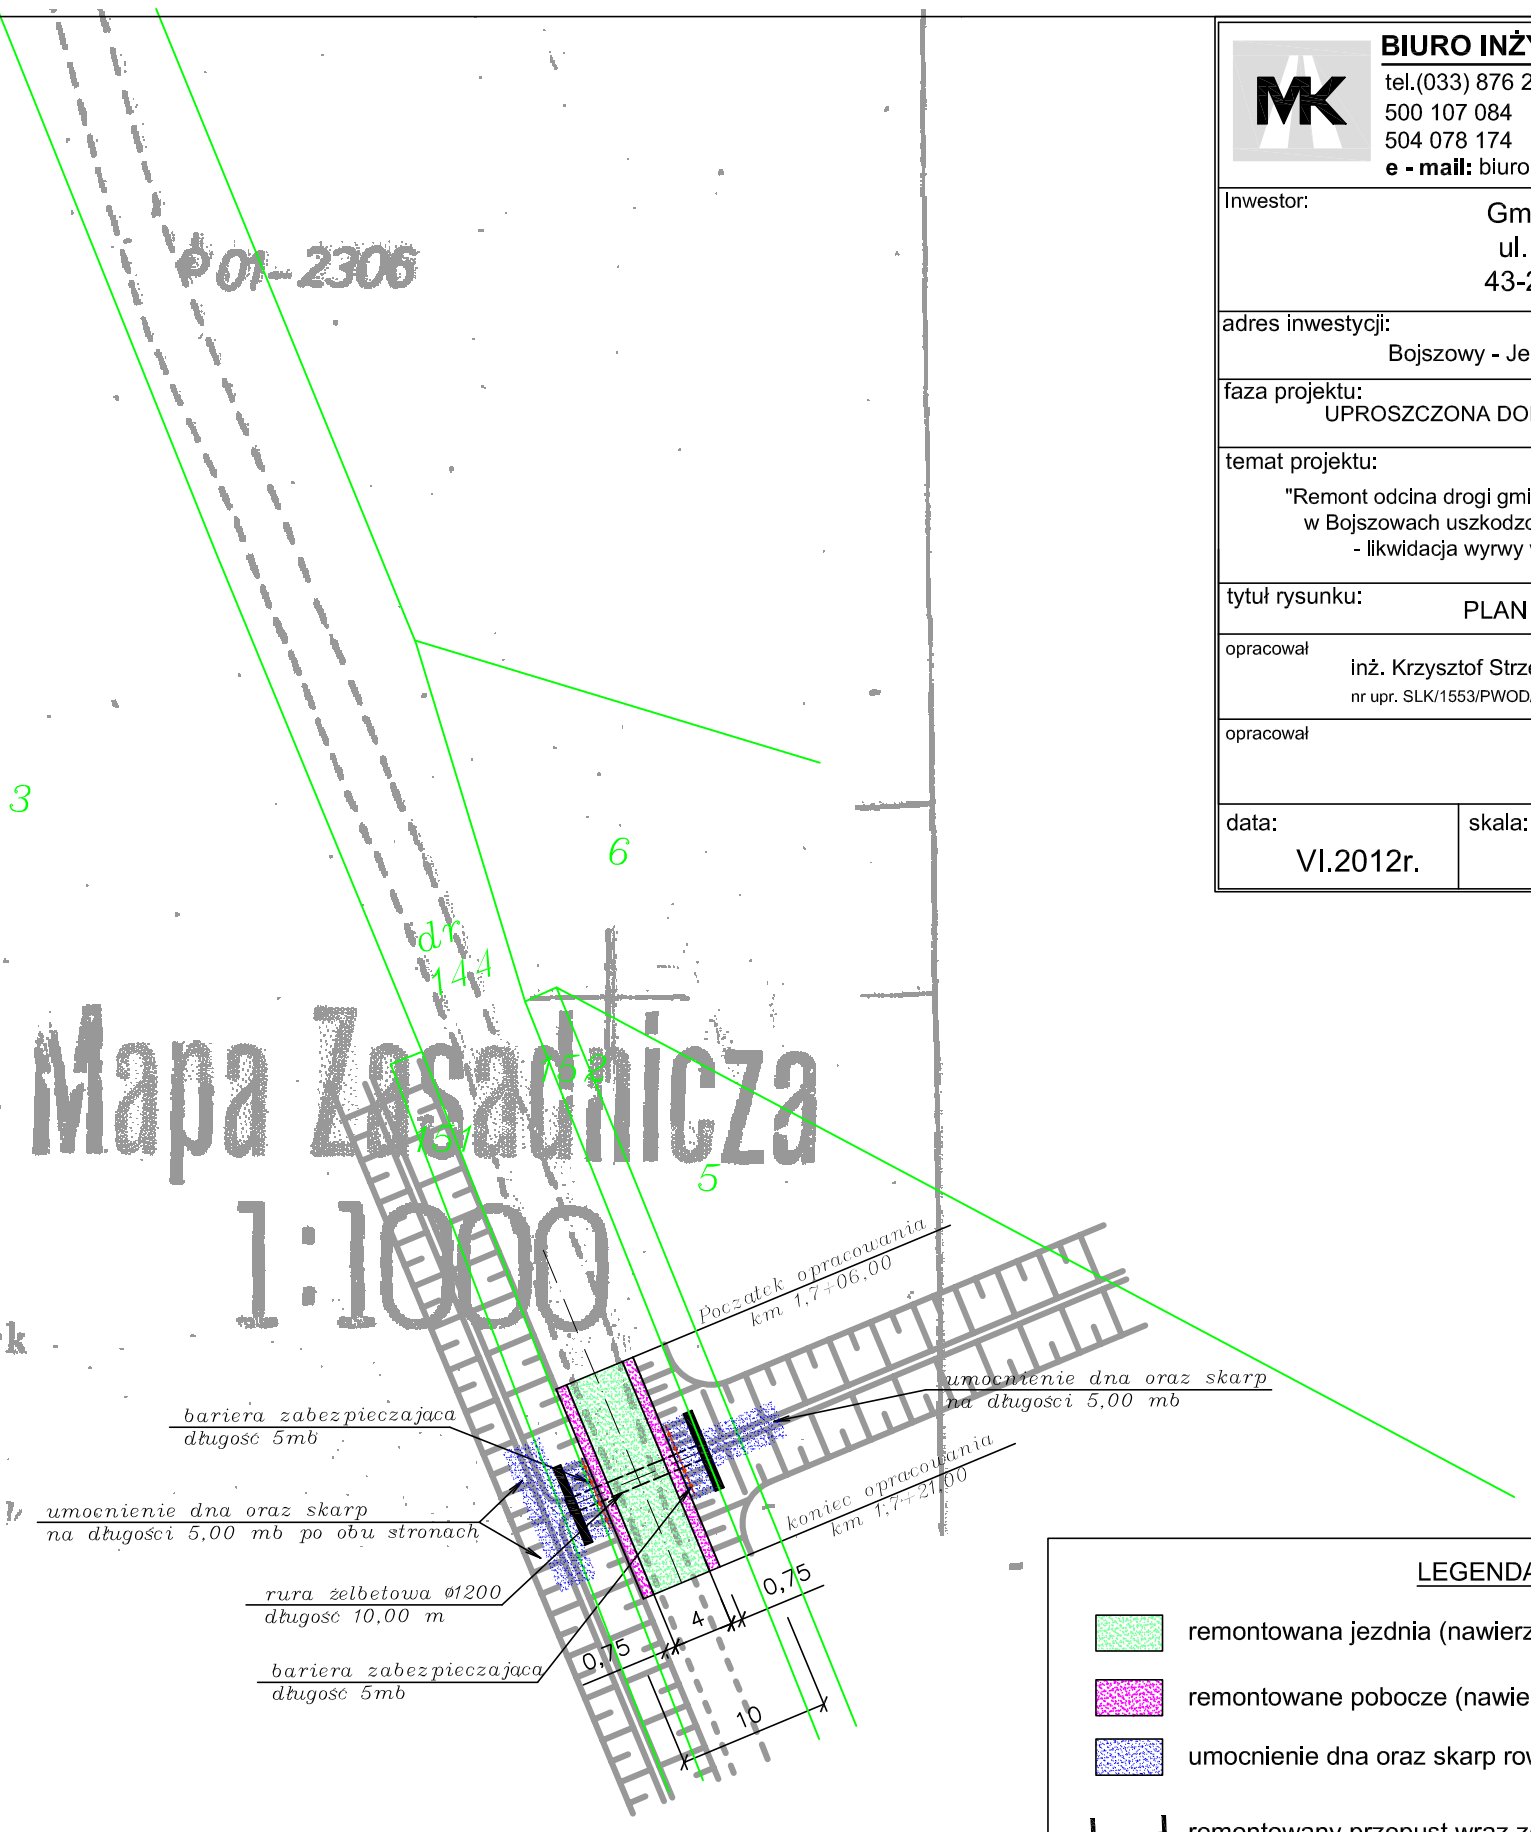

LEGENDA

- remontowana jezdnia (nawierzchnia z kruszywa łamanego)
- remontowane pobocze (nawierzchnia z kruszywa łamanego)
- umocnienie dna oraz skarp rowu
- remontowany przepust wraz ze ściankami czołowymi
- bariera zabezpieczająca (energochłonna)