


PRZEKRÓJ TYPOWY I-I

wymiary w [cm]
skala 1:50
KM 0,0+17,75

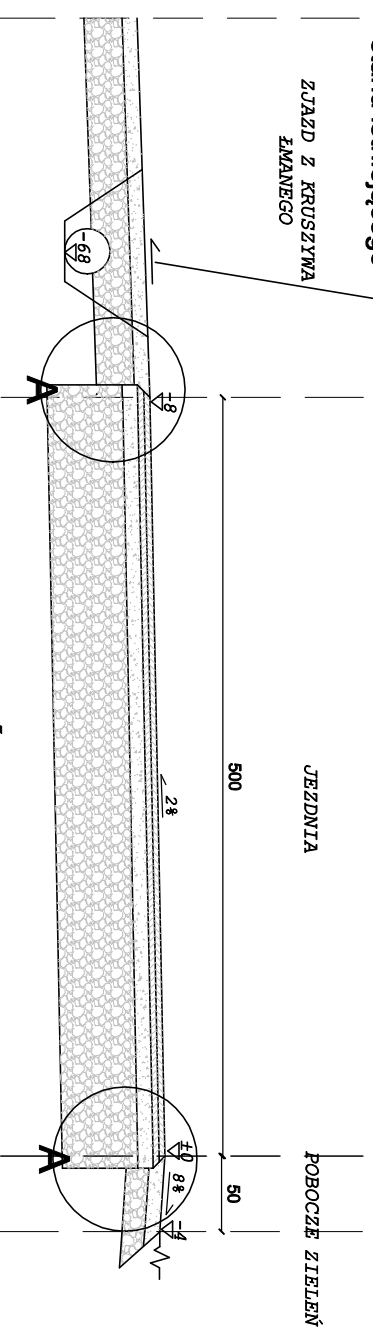


10cm	nawierzchnia z kruszywa łamanego stabilizowanego mech. 0/31,5
25cm	podbudowa z kruszywa łamanego stabilizowanego mech. 0/63
35cm	ŁĄCZNIJE

ZJAZD Z BETONU ASFALTOWEGO

4cm	warstwa ścieralna z bet. asfaltowego 0/8
10cm	podbudowa z kruszywa łamanego stabilizowanego mech. 0/31,5
25cm	podbudowa z kruszywa łamanego stabilizowanego mech. 0/63
39cm	ŁĄCZNIJE

PRZEKRÓJ TYPOWY II-II

wymiary w [cm]
skala 1:50
KM 0,0+62,50

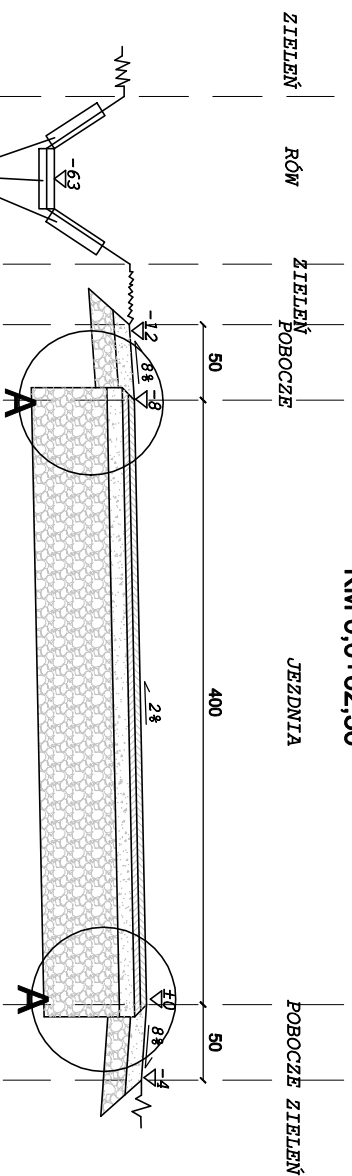


4cm	warstwa ścieralna z bet. asfaltowego 0/8
4cm	warstwa wiążąca z bet. asfaltowego 0/11
10cm	podbudowa z kruszywa łamanego stabilizowanego mech. 0/31,5
50cm	podbudowa z kruszywa łamanego stabilizowanego mech. 0/63
68cm	ŁĄCZNIJE

POBOCZE

10cm	nawierzchnia z kruszywa łamanego stabilizowanego mech. 0/31,5
15cm	podbudowa z kruszywa łamanego stabilizowanego mech. 0/63
25cm	ŁĄCZNIJE


PRZEKRÓJ TYPOWY III-III

wymiary w [cm]
skala 1:50
KM 0,0+90,50

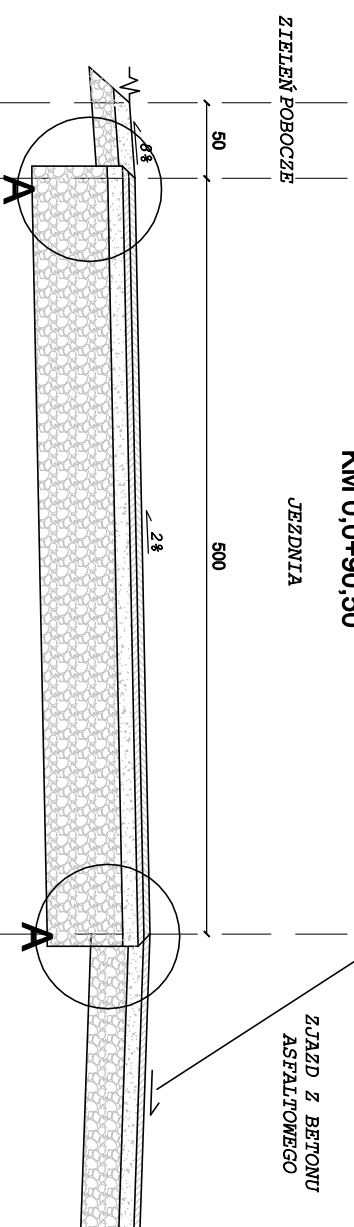

SZCZEGÓŁ KONSTRUKCYJNY A

wymiary w [cm]
skala 1:25

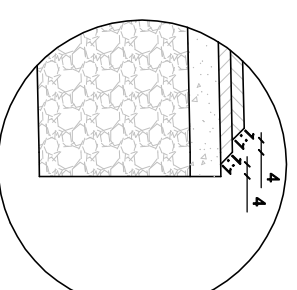

BIURO INŻYNIERSKIE MK Spółka Jawna
tel: (033) 876 28 72 M. Krawczyk, K. Strzeżyk
500 107 084 ul. Unii Europejskiej 10/88.1
504 078 174 e - mail: biuromk@onet.pl 32-602 OŚWIĘCIM

Investor:
Gmina Bojszowy
ul. Galkowa 35
43-220 Bojszowy

adres inwestycji:
Bojszowy - Świerczyniec, ul. Leśna

faza projektu:
UPROSZCZONA DOKUMENTACJA PROJEKTOWA

temat projektu:
"Remont odcina ulicy Leśnej w Świerczyncu w km 0,0+00,00 - 0,1+41,50 uszkodzonej w wyniku powodzi w roku 2010"

tytuł rysunku:
PRZEKROJE TYPOWE

opracował	Inż. Krzysztof Strzeżyk nr upr. SLK/1553/PWOD/07	podpis:
opracował	Robert Urbaczyk	podpis:

data: VI.2012r. skala: 1:50, 1:25 nr rysunku: 2