


PRZEKRÓJ TYPOWY B-B

Od km: 0,0+00,0 do km: 0,0+89,20


ul. Szeroka
skala 1:50

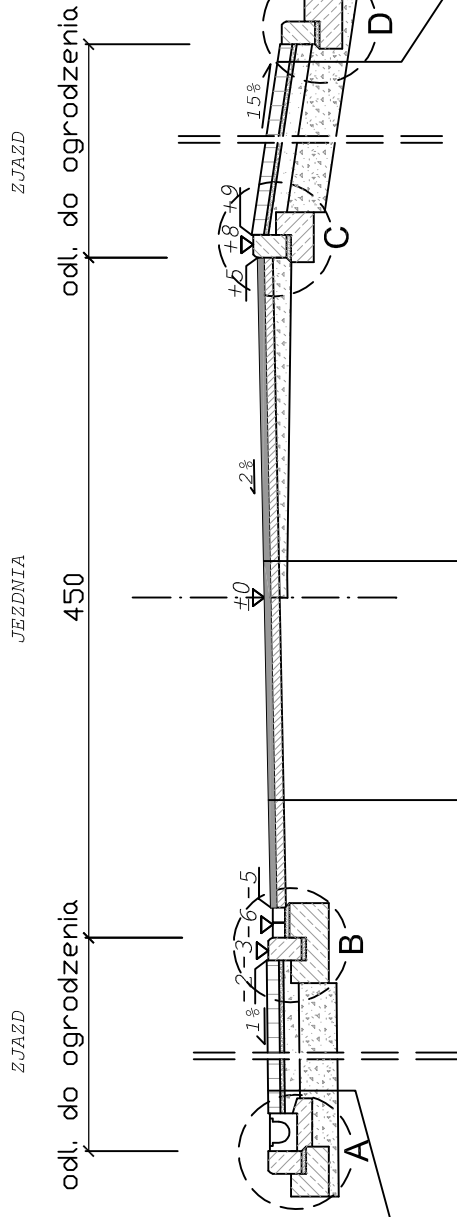

ZJAZD

w-wa ścieralna bet. kostki brukowej typ "behaton", kolor czerwony	8cm
podsyпка cementowo - piaskowa 1:4	3cm
podbudowa z kruszywa łamanego stabilizowanego mech. o uziarnieniu ciągłym 0/31,5	10cm
podbudowa z kruszywa łamanego stabilizowanego mech. o uziarnieniu ciągłym 0/63	25cm
ŁĄCZNIK	46cm

SZCZEGÓŁ "A"
wymiary w [cm]
skala 1:25

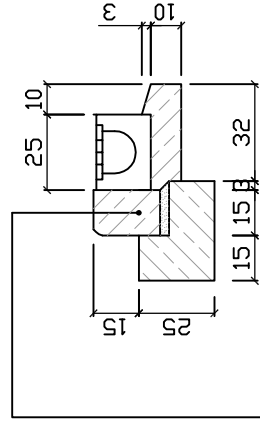


krawężnik betonowy najazdowy o wym. 15x22x100cm ułożony na podsypce cem. - piaskowej 1:4 na ławie bet. z oporem beton C12/15 0,07 m³/mb wraz z korytkiem odwadniającym typ "Uranos" o wym. 18x25x50 opartym na ławie bet. beton C12/15 0,035 m³/mb

JEZDNIA - FREZOWANIE ISTNIEJĄCEJ NAWIERZCHNI ASFALTOWEJ ORAZ UZUPEŁNIENIE PODBUDOWY Z KRUSZYWA ŁAMANEGO

w-wa ścieralna z bet. asf. 0/8	4cm
w-wa wiążąca z bet. asf. 0/11	6cm
uzupełnienie podbudowy z kruszywa łamanego stabilizowanego mechanicznie o uziarnieniu ciągłym 0/31,5	4cm
frezowanie istniejącej nawierzchni asfaltowej śr. 5cm	6cm
ŁĄCZNIK	10cm

SZCZEGÓŁ "C"
wymiary w [cm]
skala 1:25

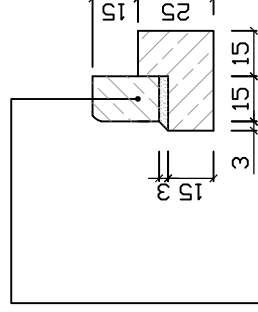


krawężnik betonowy najazdowy o wym. 15x22x100cm ułożony na podsypce cem. - piaskowej 1:4 o grubości 3cm oparty na ławie bet. z oporem beton C12/15 0,07 m³/mb

ZJAZD

w-wa ścieralna bet. kostki brukowej typ "behaton", kolor czerwony	8cm
podsyпка cementowo - piaskowa 1:4	3cm
podbudowa z kruszywa łamanego stabilizowanego mech. o uziarnieniu ciągłym 0/31,5	10cm
podbudowa z kruszywa łamanego stabilizowanego mech. o uziarnieniu ciągłym 0/63	25cm
ŁĄCZNIK	46cm

SZCZEGÓŁ "D"
wymiary w [cm]
skala 1:25

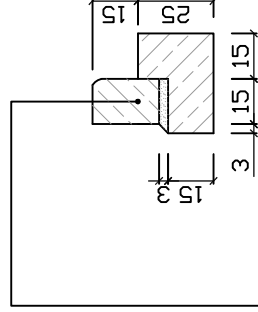

krawężnik betonowy najazdowy o wym. 15x22x100cm ułożony na podsypce cem. - piaskowej 1:4 o grubości 3cm oparty na ławie bet. z oporem beton C12/15 0,07 m³/mb



STUDIO INŻYNIERSKIE MKM Spółka Jawna
M.Krawczyk, K.Strzeżyk, M.Hajost
ul.Unii Europejskiej 10/88.1 tel. 500 107 085, (033) 876 28 72,
32-602 OŚWIĘCIM 500 107 084, 504 078 174

inwestor: GMINA BOJSZOWY
UL. GAIKOWA 35
43-220 BOJSZOWY
adres inwestycji: Bojszowy ul. Szeroka
183, 90/25, 689/16, 501/31, 486/31, 491/31, 129/16, 634/17,
590/20, 280/20, 591/20, 642/20, 643/20, 644/20, 439/13, 768/21, 371/29

faza projektu: **PROJEKT ARCHYTEKTONICZNO - BUDOWLANY**

temat projektu: **REMONT ODCINKA ULICY SZEROKIEJ W BOJSZOWACH**

tytuł rysunku: **PRZEKRÓJ TYPOWY B-B**

branża: **DROGOWA**

opracował: inż. Dawid Chmielik
skala: **1:50, 1:25**

projektował: inż. Krzysztof Strzeżyk
nr opr. SLK/1553/PWOD/07
data: **VI.2011r.**

sprawił: inż. Marcin Hajost
nr opr. SLK/2005/PWOD/07
podpis: **3.2**