


# PRZEKRÓJ TYPOWY H-H

Od km: 0,4+75,00 do km: 0,5+70,50

ul. Szeroka

skala 1:50

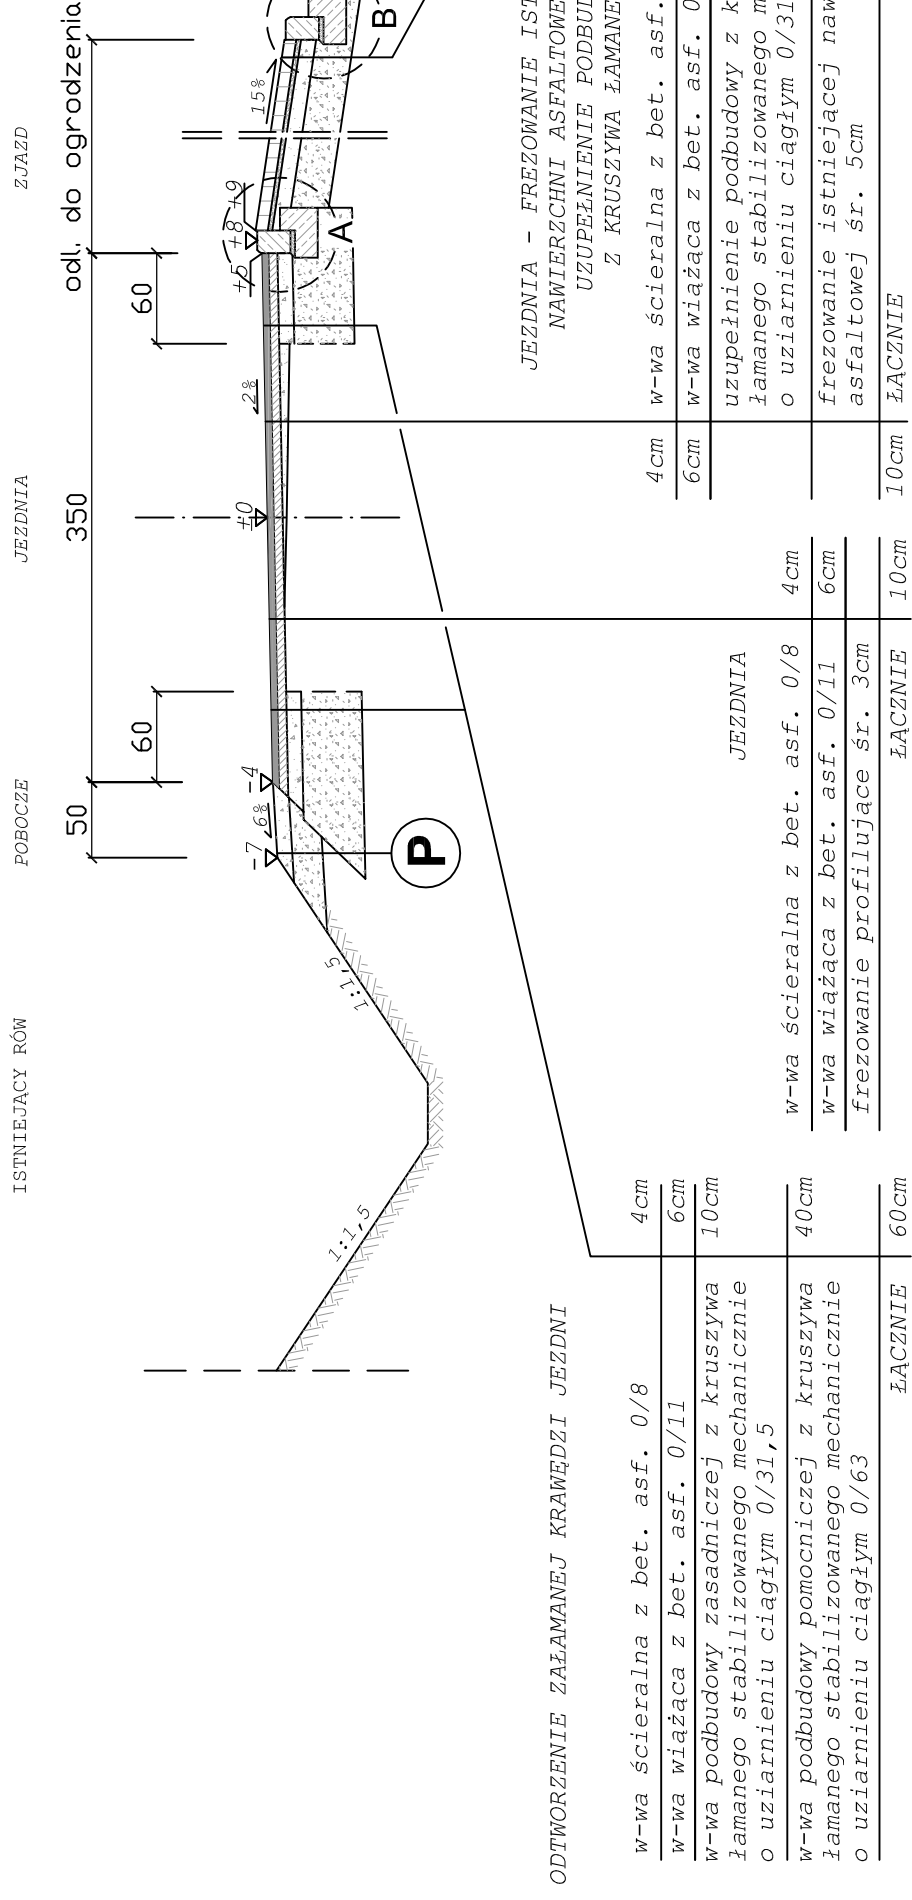


**P**


POBOCZE

10cm	w-wa kruszywa łamanego stabilizowanego mechanicznie o uziarnieniu ciągłym 0/31,5
20cm	w-wa kruszywa łamanego stabilizowanego mechanicznie o uziarnieniu ciągłym 0/63
30cm	ŁĄCZNIE

**SZCZEGÓŁ "A"**  
wymiary w [cm]  
skala 1:25

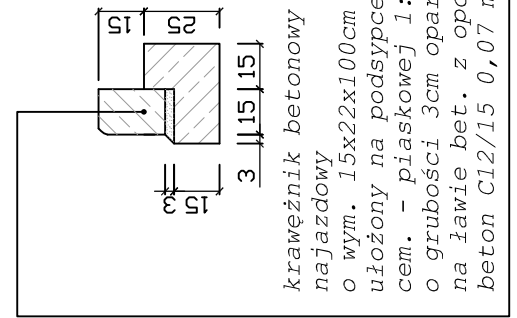

**SZCZEGÓŁ "B"**  
wymiary w [cm]  
skala 1:25

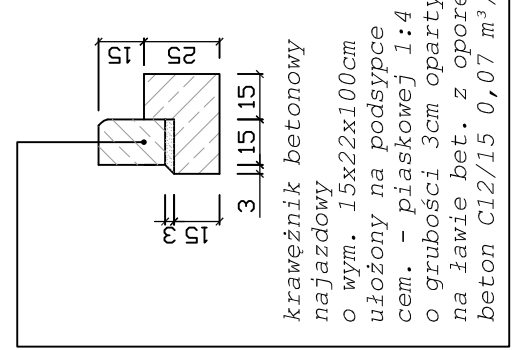

<b>STUDIO INŻYNIERSKIE MKM Spółka Jawna</b> M.Krawczyk, K.Sirzeżyk, M.Hajost ul.Unii Europejskiej 10/88.1 tel. 500 107 085, (033) 876 28 72, 32-602 OŚWIĘCIM 500 107 084, 504 078 174	
inwestor: <b>GMINA BOJSZOWY</b> UL. GAIKOWA 35 43-220 BOJSZOWY	adres inwestycji: Bojszowy ul. Szeroka 183, 90/25, 689/16, 501/31, 486/31, 492/31, 129/16, 634/17, 590/20, 280/20, 591/20, 642/20, 643/20, 644/20, 439/13, 768/21, 371/29
tytuł rysunku: <b>PROJEKT ARCHYTEKTONICZNO - BUDOWLANY</b>	
temat projektu: <b>REMONT ODCINKA ULICY SZEROKIEJ W BOJSZOWACH</b>	
tytuł rysunku: <b>PRZEKRÓJ TYPOWY H-H</b>	
branża: <b>DROGOWA</b>	
opracował: inż. Dawid Chmielik	podpis: skala: <b>1:50, 1:25</b>
projektował: inż. Krzysztof Strzeżyk nr upr. SLK/1553/PWOD/07	podpis: data: <b>VI.2011r.</b>
sprawdził: inż. Marcin Hajost nr upr. SLK/2005/PWOD/07	podpis: nr rysunku: <b>3.8</b>