

MK
BIURO INŻYNIERSKIE MK Spółka Jawna
 tel.(033) 876 28 72 M. Krawczyk, K. Strzeżyk
 500 107 084 ul. Unii Europejskiej 10/88.1
 504 078 174 ul. Bolesławowach - Świerczyńcu
 e - mail: biuromk@onet.pl 32-602 OSWIECIM

Investor: GMINA BOLESZOWY
 ul. Cielkowa 35
 43-220 Boleszowy

adres inwestycji: ul. Wikłkowa, Boleszowy - Świerczyniec

faza projektu: PROJEKT ARCHITEKTONICZNO - BUDOWLANY

temat projektu: REMONT ULICY WIKŁKOWEJ
 W BOLESZOWACH - ŚWIERCZYŃCU

tytuł rysunku: PROFIL PODŁUŻNY - cz. 2

branża: DROGOWA


projektował: inż. Krzysztof Strzeżyk
 nr upr. SJK/1553/PW/007

opracował: mgr inż. Maciej Babiak

data: IV.2012r. skala: 1:50/500 nr rysunku: 2.2

LEGENDA

niweleta proj. jezdni
 niweleta istniejącej jezdni
 rzędna zakonu niweleły
 przekrój poprzeczny

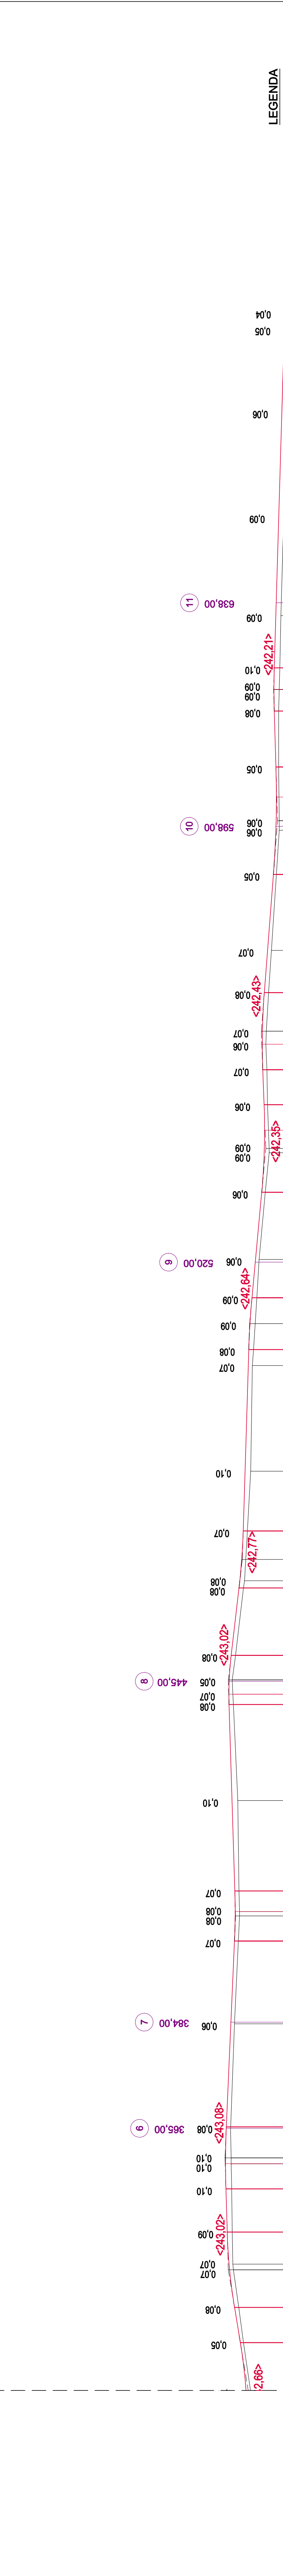

PP=238,00	242.80	242.83	242.93	242.94	242.95	252.59	252.
-----------	--------	--------	------