



WIDOK Z GÓRY

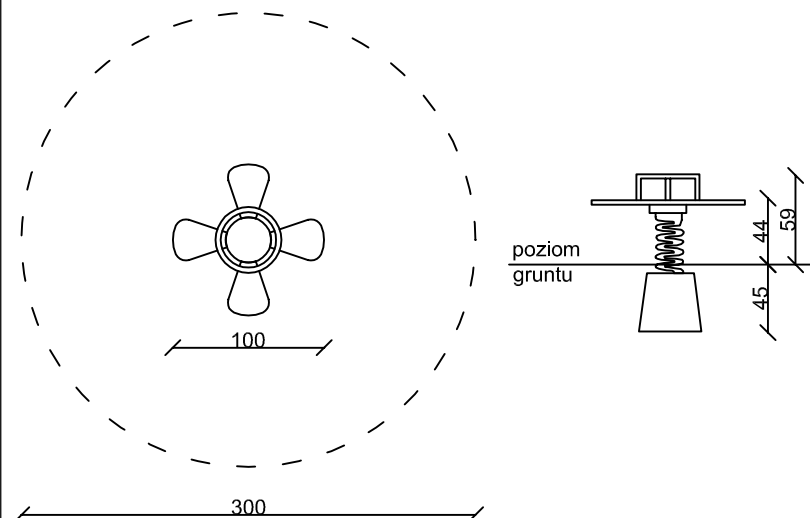

WIZUALIZACJA

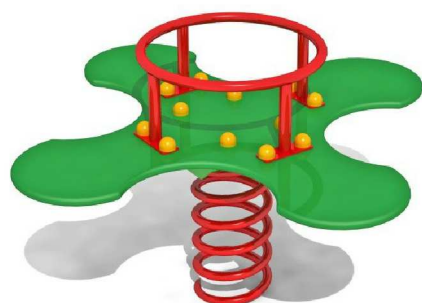

DANE TECHNICZNE:

SZEROKOŚĆ: 100 cm
DŁUGOŚĆ: 100 cm
WYSOKOŚĆ: 59 cm

STREFA BEZPIECZEŃSTWA: śr. 300 cm
MAX. WYSOKOŚĆ UPADKU: 42 cm
KOLORYSTYKA: RAL 6037 [Kolor przewodni], RAL 5015, Ral 1021

MATERIAŁY:

Elementy stalowe - stal nierdzewna sprężynowa malowana proszkowo.
Śruby - Wszelkie śruby i mocowania wystawione na działanie warunków zewnętrznych nierdzewne, od strony wewnętrznej w plastikowych zaślepkach.
Fundamenty - beton klasy C20/25. Płyta polietylenowa HDPE odporna na działanie warunków atmosferycznych, płyta HDPE antypoślizgowa.

MONTAŻ:

Ściśle według wytycznych producenta zastosowanego urządzenia.

OPIS URZĄDZENIA:

Huśtawka bujak "Koniczynka".
Grupa wiekowa 0-14 lat
Urządzenie wykonane zgodnie z normą PN-EN 1176:1-2009.
Grubość nawierzchni amortyzującej (wylewana poliuretanowa nawierzchnia bezpieczna) - 30 mm.

SKŁAD ZESTAWU:

Kompletne urządzenie.

Uwagi:

1. Rysunki należy rozpatrywać łącznie z pozostałą częścią dokumentacji projektowej.
2. Niniejsze rysunki nie stanowią dokumentacji warsztatowej.
3. Montaż elementów wykonać ściśle wg. instrukcji oraz wytycznych producenta zastosowanych elementów.
4. Wszystkie zastosowane elementy muszą posiadać wymagane przepisami atesty higieniczne i bezpieczeństwa.

	PROJEKTOWANIE ARCHITEKTONICZNE WYCENA NIERUCHOMOŚCI ANNA I BARTOSZ MICHALSCY S. C.
	UL. CZARNIECKIEGO 22A 44-100 GLIWICE tel. 32 331 80 43 www.abm.gliwice.pl facebook.com/abm.gliwice

Tytuł opracowania:

**Przebudowa placu zabaw wraz z budową
siłowni zewnętrznej na terenach
rekreacyjnych w Bojszowach Nowych**

Nazwa obiektu:

Plac zabaw i siłownia zewnętrzna

Adres obiektu:

**ul. Ruchu Oporu
Nowe Bojszowy**

Zleceńodawca:

**Gmina Bojszowy
ul. Gaikowej 35
43-220 Bojszowy**

Stadium:

**PROJEKT
WYKONAWCZY**

Faza:

PW

Branża:

ARCHITEKTONICZNA

Rysunek:

**WYPOSAŻENIE PLACU ZABAW
Sprężynowiec "Koniczynka"**

Nr tomu:

II.A

Skala:

1:50

Nr rysunku:

A-13

Wersja:

11/2016

Wydanie rysunku z kolejnym numerem wersji powoduje
unieważnienie wszystkich wcześniejszych rysunków

Imię i nazwisko:

Nr uprawnień:

Podpis:

Projektant:

mgr inż. arch.

Bartosz Michalski

upr. bud. do proj. nr

33/SŁOKK/2011/II
w spec. architektonicznej

Współpraca:

Julia Swoboda

Sprawdzający:

—

—

Wszystkie teksty, rysunki, zdjęcia oraz wszystkie inne informacje
opublikowane na niniejszych stronach podlegają prawom
autorskim firmy.

Wszelkie kopiowanie, dystrybucja, elektroniczne przetwarzanie
oraz przesyłanie zawartości bez zezwolenia firmy jest zabronione.

