



WIDOK Z GÓRY

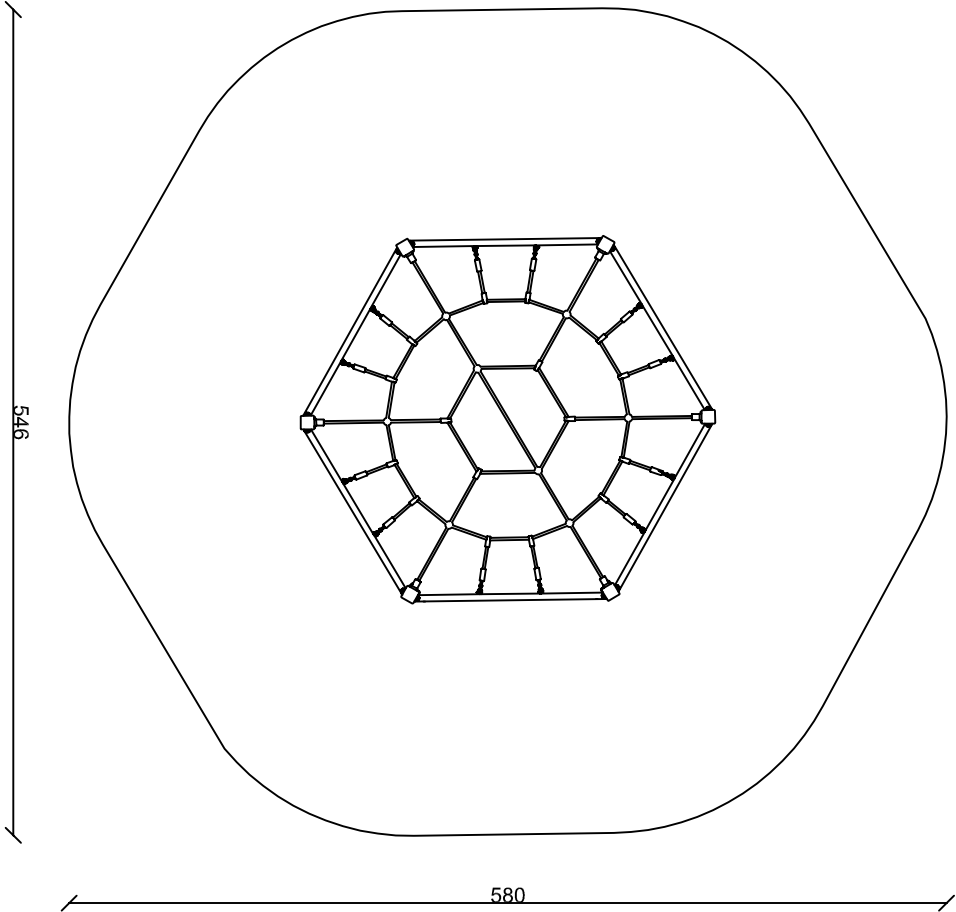

WIZUALIZACJA

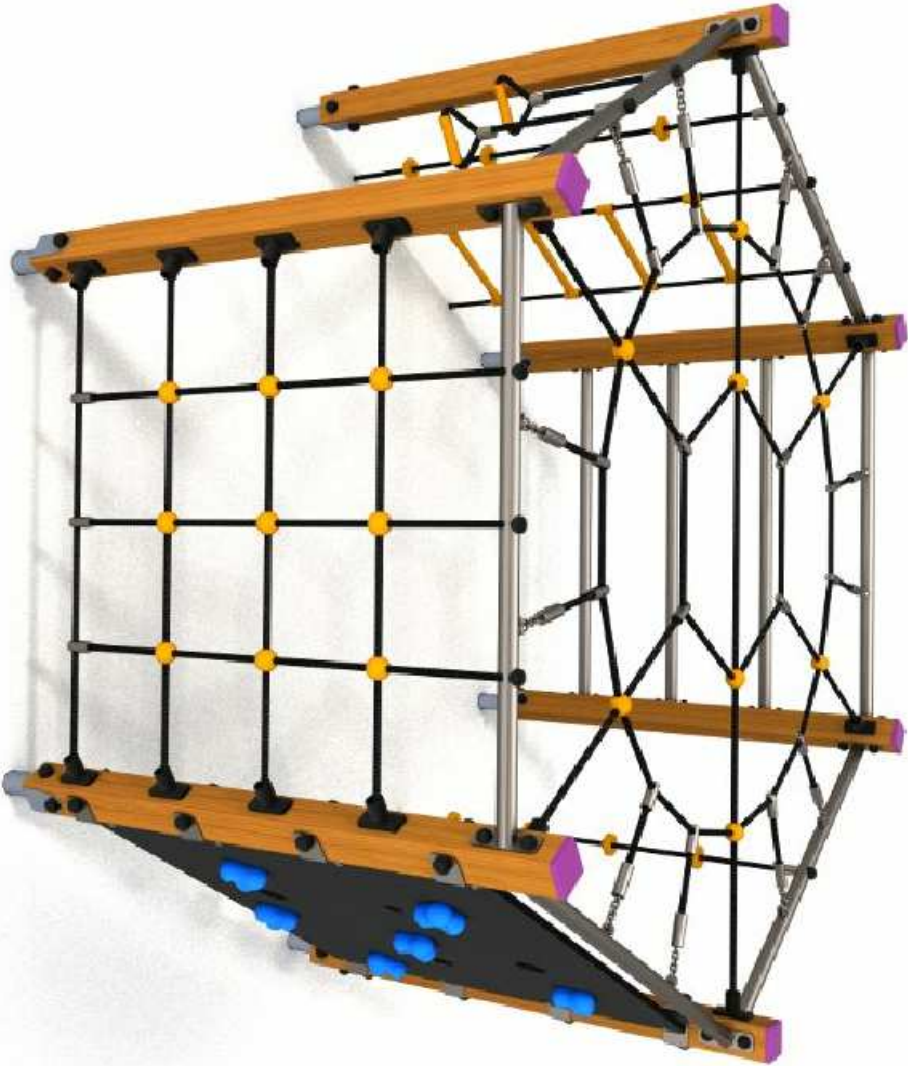

DANE TECHNICZNE:

SZEROKOŚĆ: 250 cm
DŁUGOŚĆ: 280 cm
WYSOKOŚĆ: 160 cm
STREFA BEZPIECZENSTWA: 546x580 cm
MAX. WYSOKOŚĆ UPADKU: 150 cm
KOLORYSTYKA: RAL 2021 [Kolor przewodni], RAL 5015, RAL 6037

MATERIAŁY:

Konstrukcja - drewno klejone, stal nierdzewna.
Ścianka wspinačzkowa - wodoodporna płyta antypoślizgowa
Kotwy - cynkowane ognioowo, 60 cm w gruncie.

MONTAŻ:

Ściśle według wytycznych producenta zastosowanego urządzenia.

OPIS URZĄDZENIA:

Sześciokąt wielofunkcyjny EXTRA.
Urządzenie wykonane zgodnie z normą PN-EN 1176:1-2009.
Grubość nawierzchni amortyzującej(wylwana poliuretanowa nawierzchnia bezpieczna) - 45 mm.

SKŁAD ZESTAWU:

Kompletne urządzenie.

Uwagi:

- Rysunki należy rozpatrywać łącznie z pozostałą częścią dokumentacji projektowej.
- Niniejsze rysunki nie stanowią dokumentacji warsztatowej.
- Montaż elementów wykonać ściśle wg. instrukcji oraz wytycznych producenta zastosowanych elementów.
- Wszystkie zastosowane elementy muszą posiadać wymagane przepisami atesty higieniczne i bezpieczeństwa.

	PROJEKTOWANIE ARCHITEKTONICZNE	
	WYCENA NIERUCHOMOŚCI	ANNA I BARTOSZ MICHAŁSCY S. C.
UL. CZARNIECKIEGO 22A 44-100 GLIWICE		
tel. 32 331 80 43		
www.abm.gliwice.pl		
facebook.com/abm.gliwice		

Tytuł opracowania:

Przebudowa placu zabaw wraz z budową siłowni zewnętrznej na terenach rekreacyjnych w Bojszowach Nowych

Nazwa obiektu:

Plac zabaw i siłownia zewnętrzna

Adres obiektu:

ul. Ruchu Oporu
Nowe Bojszowy

Zlecająca:

Gmina Bojszowy
ul. Gaikowej 35
43-220 Bojszowy

Stadlun:

PROJEKT WYKONAWCZY

Bransz:

ARCHITEKTONICZNA

Rysunek:

WYPOSAŻENIE PLACU ZABAW
Sześciokąt wielofunkcyjny EXTRA

Nr tomu: II.A Skala: 1:50 Nr rysunku: A-09

Wersja: W.1 Data: 11/2016

Wydanie rysunku z kolejnym numerem wersji powoduje unieważnienie wszystkich wcześniejszych rysunków

Imię i nazwisko: Nr uprawnień: Podpis:

Projektant:

mjr. inż. arch.
Bartosz Michalski

Współpraca: w spec. architektonicznej

Julia Swoboda

—

—

—

Sprawdzający: —

Wszystkie teksty, rysunki, zdjęcia oraz wszystkie inne informacje opublikowane na niniejszych stronach podlegają prawom autorskim firmy. Wszelkie kopiowanie, dystrybucja, elektroniczne przetwarzanie oraz przesyłanie zawartości bez zezwolenia firmy jest zabronione.

