



## WIDOK Z GÓRY

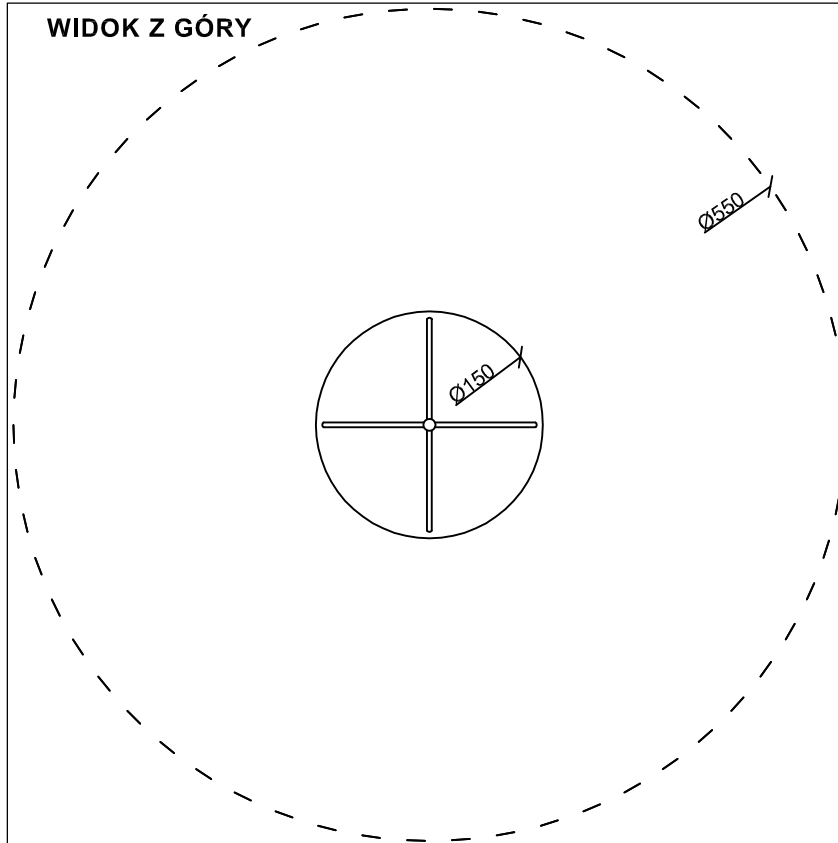

## WIZUALIZACJA

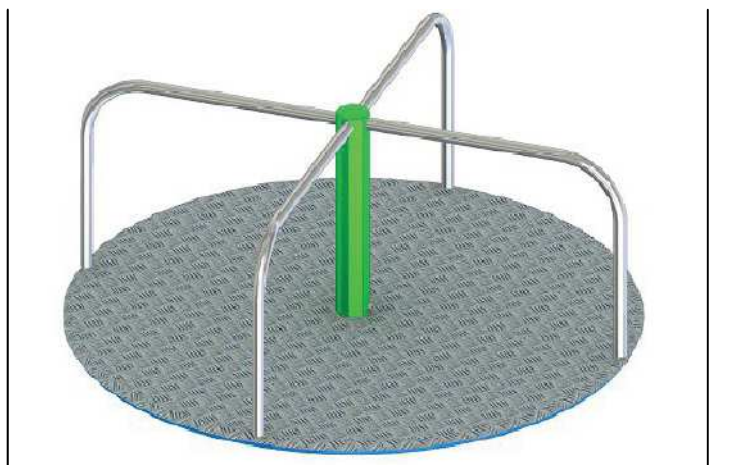

### DANE TECHNICZNE:

SZEROKOŚĆ:	150 cm
DŁUGOŚĆ:	150 cm
WYSOKOŚĆ:	95 cm
STREFA BEZPIECZEŃSTWA:	śr. 550 cm
MAX. WYSOKOŚĆ UPADKU:	95 cm
KOLORYSTYKA:	RAL 6018 [Kolor przewodni]

### MATERIAŁY:

Konstrukcja - rury i profile stalowe stal, stal malowana - cynkowanie: proszkowe, malowanie: proszkowe.

Podstawa - blacha aluminiowa ryflowana 3 mm

Śruby - wszelkie śruby i mocowania wystawione na działanie warunków zewnętrznych nierdzewne, od strony wewnętrznej w plastikowych zaślepkach.

Kotwienie - zagłębione 70 cm w gruncie.

### MONTAŻ:

Ściśle według wytycznych producenta zastosowanego urządzenia.

### OPIS URZĄDZENIA:

Karuzela tarczowa bez siedziska

Urządzenie wykonane zgodnie z normą PN-EN 1176:1-2009 PN-EN 1176-5: 2009.

Grubość nawierzchni amortyzującej (wylewana poliuretanowa nawierzchnia bezpieczna) - 40 mm.

### SKŁAD ZESTAWU:

Kompletne urządzenie.

### Uwagi:

1. Rysunki należy rozpatrywać łącznie z pozostałą częścią dokumentacji projektowej.
2. Niniejsze rysunki nie stanowią dokumentacji warsztatowej.
3. Montaż elementów wykonać ściśle wg. instrukcji oraz wytycznych producenta zastosowanych elementów.
4. Wszystkie zastosowane elementy muszą posiadać wymagane przepisami atesty higieniczne i bezpieczeństwa.



**PROJEKTOWANIE ARCHITEKTONICZNE**  
**WYCENA NIERUCHOMOŚCI**  
**ANNA I BARTOSZ MICHAŁOWSKI S. C.**  
 UL. CZARNIECKIEGO 22A | 44-100 GLIWICE  
 tel. 32 331 80 43  
 www.abm.gliwice.pl  
 facebook.com/abm.gliwice

Tytuł opracowania:

**Przebudowa placu zabaw wraz z budową  
 siłowni zewnętrznej na terenach  
 rekreacyjnych w Bojszowach Nowych**

Nazwa obiektu:

**Plac zabaw i siłownia zewnętrzna**

Adres obiektu:

**ul. Ruchu Oporu  
 Nowe Bojszowy**

Zleconiodawca:

**Gmina Bojszowy  
 ul. Gaikowej 35  
 43-220 Bojszowy**

Stadium:

**PROJEKT  
 WYKONAWCZY**

Faza:

**PW**

Branża:

**ARCHITEKTONICZNA**

Rysunek:

**WYPOSAŻENIE PLACU ZABAW  
 Karuzela tarczowa bez siedziska**

Nr tomu:

**II.A**

Skala:

**1:50**

Nr rysunku:

**A-08**

Wersja:

**11/2016**

Wydanie rysunku z kolejnym numerem wersji powoduje  
 unieważnienie wszystkich wcześniejszych rysunków

Imię i nazwisko:

Nr uprawnień:

Podpis:

Projektant:

mgr inż. arch.

**Bartosz Michalski**

upr. bud. do proj. nr  
**33/SŁOKK/2011/II**  
 w spec. architektonicznej

Współpraca:

**Julia Swoboda**

—

—

—

—

—

Sprawdzający:

—

—

Wszystkie teksty, rysunki, zdjęcia oraz wszystkie inne informacje  
 opublikowane na niniejszych stronach podlegają prawom  
 autorskim firmy.

Wszelkie kopiowanie, dystrybucja, elektroniczne przetwarzanie  
 oraz przesyłanie zawartości bez zezwolenia firmy jest zabronione.

