

WYPIS Z REJESTRU GRUNTÓW

Jednostka rejestrowa gruntów: G.939

WŁAŚCICIELE / WŁADAJĄCY:

Właściciele

UDZIAŁ: 1/1

GMINA BOLSZOWY

GAJKOWA 35, 43-220 BOLSZOWY

Trwały zarządc

UDZIAŁ: 1/1

GIMNNE PRZEDSZKOLE W BOLSZOWACH

GAJKOWA 64, 43-220 BOLSZOWY

DZIAŁKI EWIDENCYJNE:


Ark. mapy	Numer działki ewidencyjnej	Poleżenie gruntów	Symbol użytku	Powierzchnia użytku [ha]	Powierzchnia działki [ha]	Numer KW lub oznaczenie dokumentu
8	70		B-R/IVb EIV	0.1039	0.1683	44277
				0.0644		
Id. dz.: 241404_2.0001.AR.8.70						
8	71		EIV	0.1091	0.1091	44277
Id. dz.: 241404_2.0001.AR.8.71						
8	72		EIV	0.0342	0.0342	44277
Id. dz.: 241404_2.0001.AR.8.72						
KLAUZULE				Całkowita powierzchnia jednostki rejestrowej: 0.3116		

Dokument niniejszy jest wypisem z opisowych danych ewidencji gruntów i budynków, nie przeznaczonym do dokonania wpisu w księdze wieczistej

Numer zamówienia ... 992/2011

K. Szczęśliwy
Czynności z Rejestru Gruntów

ORIENTACJA 1:10000

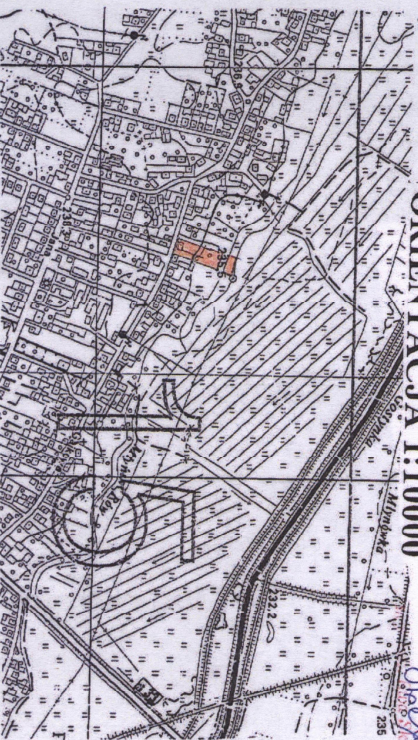

Obręb: Bolszowy, km. 8

FRAGMENT MAPY ZASADNICZEJ

SKALA 1:1000

UWAGA: Granice działek wstawiono graficznie z mapy ewidencji gruntów w skali 1:1000 i nie mają mocy dowodowej przy ustalaniu granic.

LEGENDA:

- A.B..K granica opracowania
- ▲ główne wejście do budynku
- ▲ wejście do budynku dostawa towaru
- ▲ miejsce postojowe
- ▲ liczba kondygnacji nazmiennych
- ▲ miejsce gromadzenia odpadów
- ▲ istniejący budynek przedszkola (do likwidacji po zakończeniu budowy nowego obiektu)
- budynek gospodarczy (wc dla dzieci, magazyn)
- skarpa

