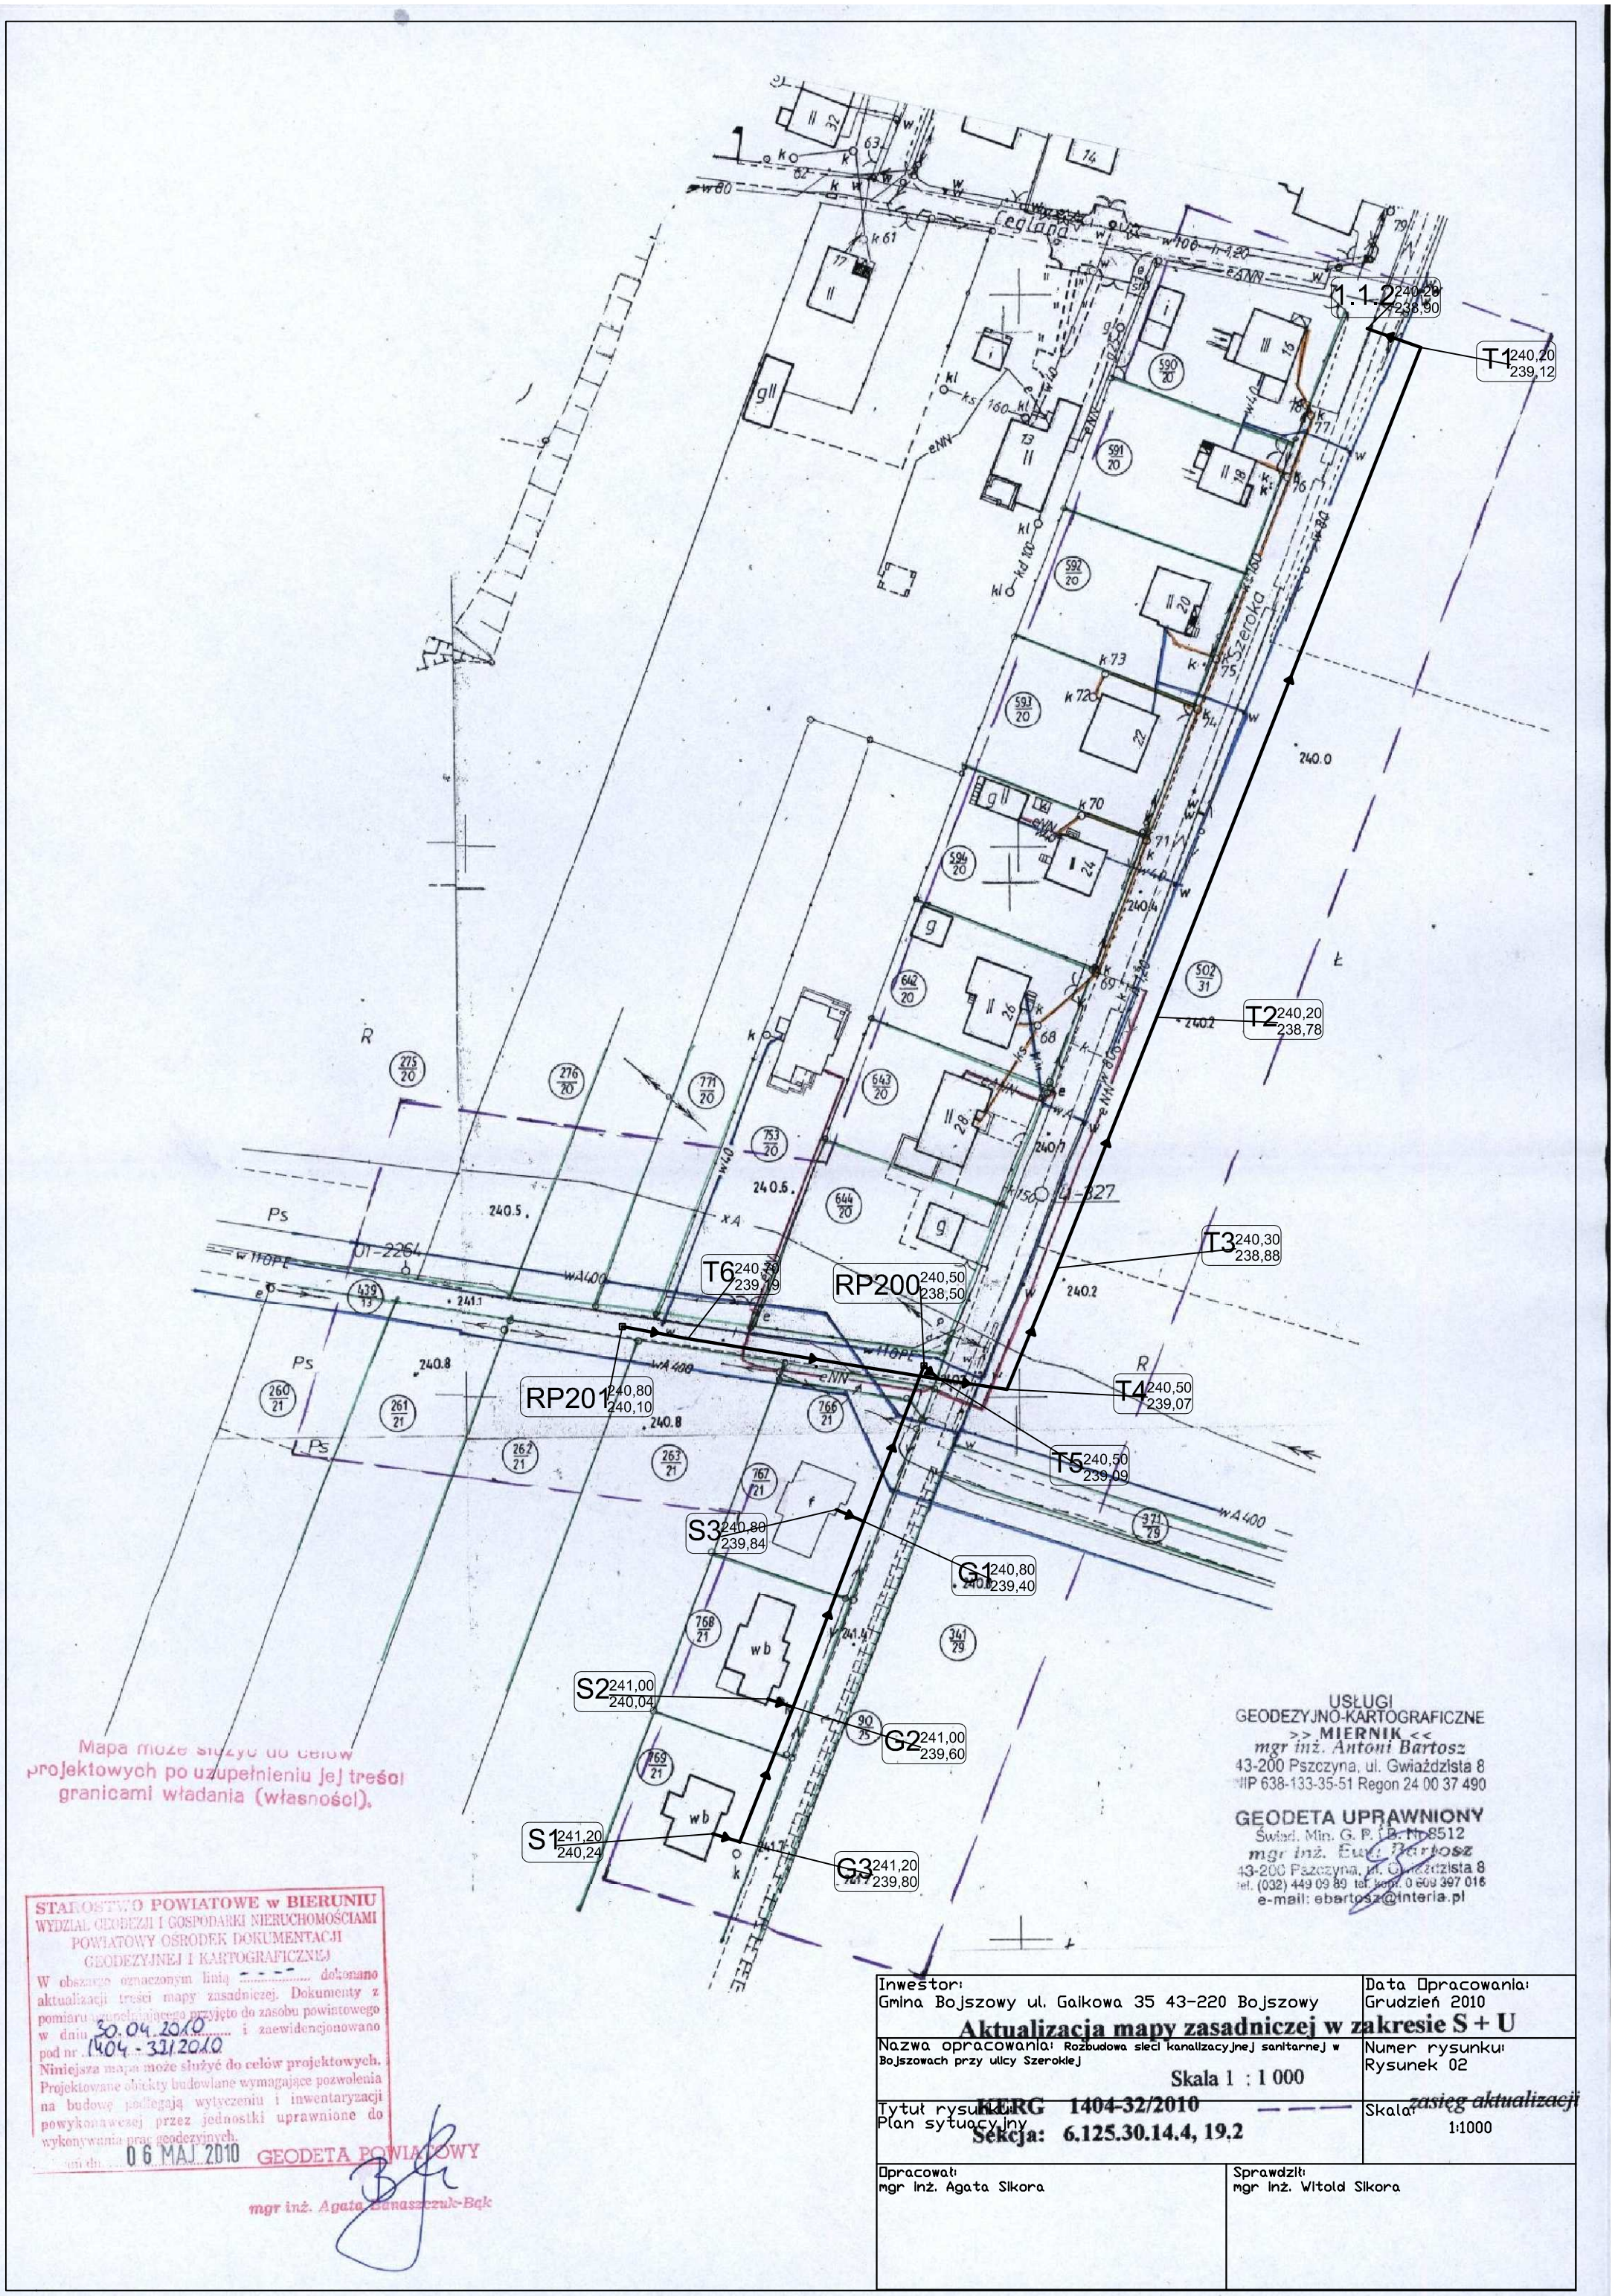

Mapa może służyć do celów projektowych po uzupełnieniu jej treści granicami władania (własności).

STAROSTWO POWIATOWE w BIERUNIU
WYDZIAŁ GEODEZJI I GOSPODARKI NIERUCHOMOŚCIAMI
POWIATOWY OŚRODEK DOKUMENTACJI GEODEZYJNEJ I KARTOGRAFICZNEJ
W obszarze oznaczonym linią - - - - - dokonano aktualizacji treści mapy zasadniczej. Dokumenty z pomiaru uzupełniającego przyjęto do zasobu powiatowego w dniu 30.04.2010 i zaewidencjonowano pod nr 1404-32/2010
Niniejsza mapa może służyć do celów projektowych. Projektowane obiekty budowlane wymagające pozwolenia na budowę podlegają wytyczeniu i inwentaryzacji powykonawczej przez jednostki uprawnione do wykonywania prac geodezyjnych.
dnia 06 MAJ 2010 GEODETA POWIATOWY
mgr inż. Agata Banaszczuk-Bąk

USŁUGI GEODEZYJNO-KARTOGRAFICZNE
>> MIERNIK <<
mgr inż. Antoni Bartosz
43-200 Pszczyna, ul. Gwiaździsta 8
NIP 638-133-35-51 Regon 24 00 37 490

GEODETA UPRAWNIONY
Świad. Min. G. P. i B. Nr 8512
mgr inż. Eug. Bartosz
43-200 Pszczyna, ul. Gwiaździsta 8
tel. (032) 449 09 89 tel. kom. 0 609 397 016
e-mail: ebartosz@interia.pl

Inwestor:
Gmina Bojszowy ul. Gałkowa 35 43-220 Bojszowy

Data opracowania:
Grudzień 2010

Aktualizacja mapy zasadniczej w zakresie S + U

Nazwa opracowania: Rozbudowa sieci kanalizacyjnej sanitarnej w Bojszowach przy ulicy Szerokiej

Skala 1 : 1 000

Numer rysunku:
Rysunek 02

Tytuł rysunku:
Plan sytuacyjny

KERG 1404-32/2010
Sekcja: 6.125.30.14.4, 19.2

Skala:
zasięg aktualizacji
1:1000

Opracował:
mgr inż. Agata Sikora

Sprawdził:
mgr inż. Witold Sikora