

UZASADNIENIE DO PLANU OGÓLNEGO GMINY BOJSZOWY

Załącznik graficzny nr 2 – Infrastruktura komunikacyjna i techniczna



LEGENDA



- Granica terenu opracowania, administracyjna gminy
- Granica administracyjna powiatu
- Granica administracyjna sąsiednich gmin
- dane EGİB - dynamicznie wyświetlane za pośrednictwem usługi WFS na dzień 17.11.2025 r.:
- Budynki
- Granica działki ewidencyjnej

STREFY PLANISTYCZNE:

- Strefa wielofunkcyjna z zabudową mieszkaniową jednorodzinną
- Strefa wielofunkcyjna z zabudową zagrodową
- Strefa usługowa
- Strefa gospodarcza
- Strefa produkcji rolniczej
- Strefa infrastrukturalna
- Strefa zieleni i rekreacji
- Strefa cmentarzy
- Strefa górnictwa
- Strefa otwarta
- Strefa komunikacyjna

INFRASTRUKTURA KOMUNIKACYJNA I TECHNICZNA:

- Droga klasy głównej (droga wojewódzka lub powiatowa)
- Droga klasy zbiorczej (droga powiatowa)
- Projektowany przebieg drogi S1 wraz z łącznicami
- Linia kolejowa niezelektryfikowana jednotorowa
- Sieci elektroenergetyczne najwyższego napięcia 220kV
- Sieci elektroenergetyczne wysokiego napięcia 110kV
- Sieci elektroenergetyczne wysokiego napięcia 110 kV - kablowe
- Gazociąg projektowany wysokiego ciśnienia DN 700 relacji Racibórz – Oświęcim
- Sieć wodociągowa magistralna DN 1500
- Pas technologiczny od linii elektroenergetycznej najwyższego i wysokiego napięcia
- Strefa kontrolowana od gazociągu wysokiego ciśnienia
- Pas technologiczny od magistralnej sieci wodociągowej
- Stacja GPZ
- Maszt telekomunikacyjny

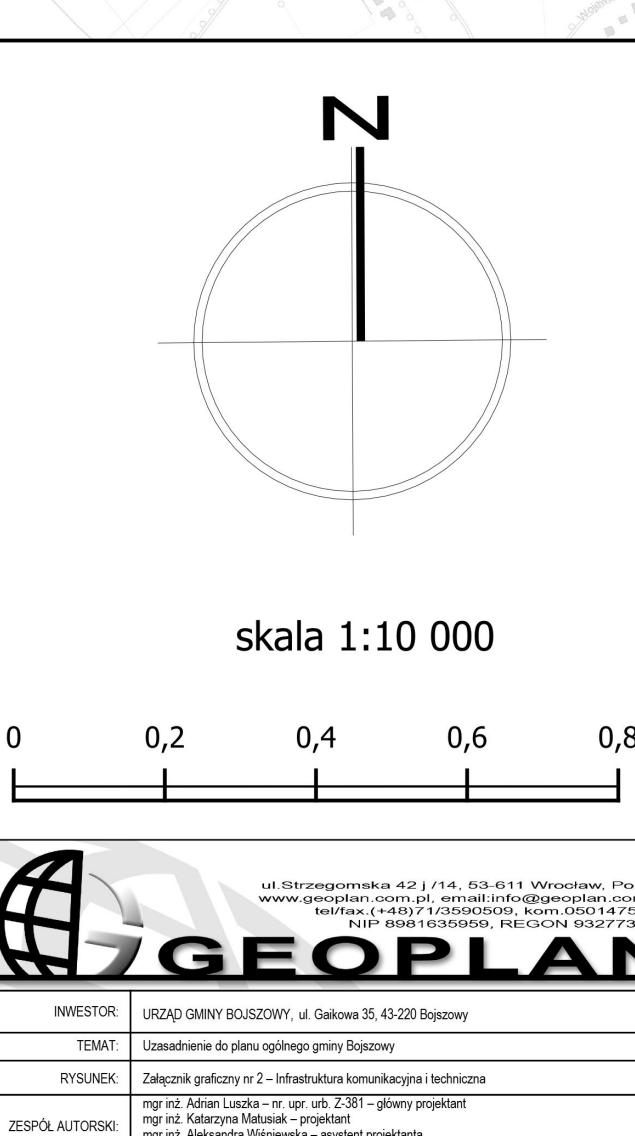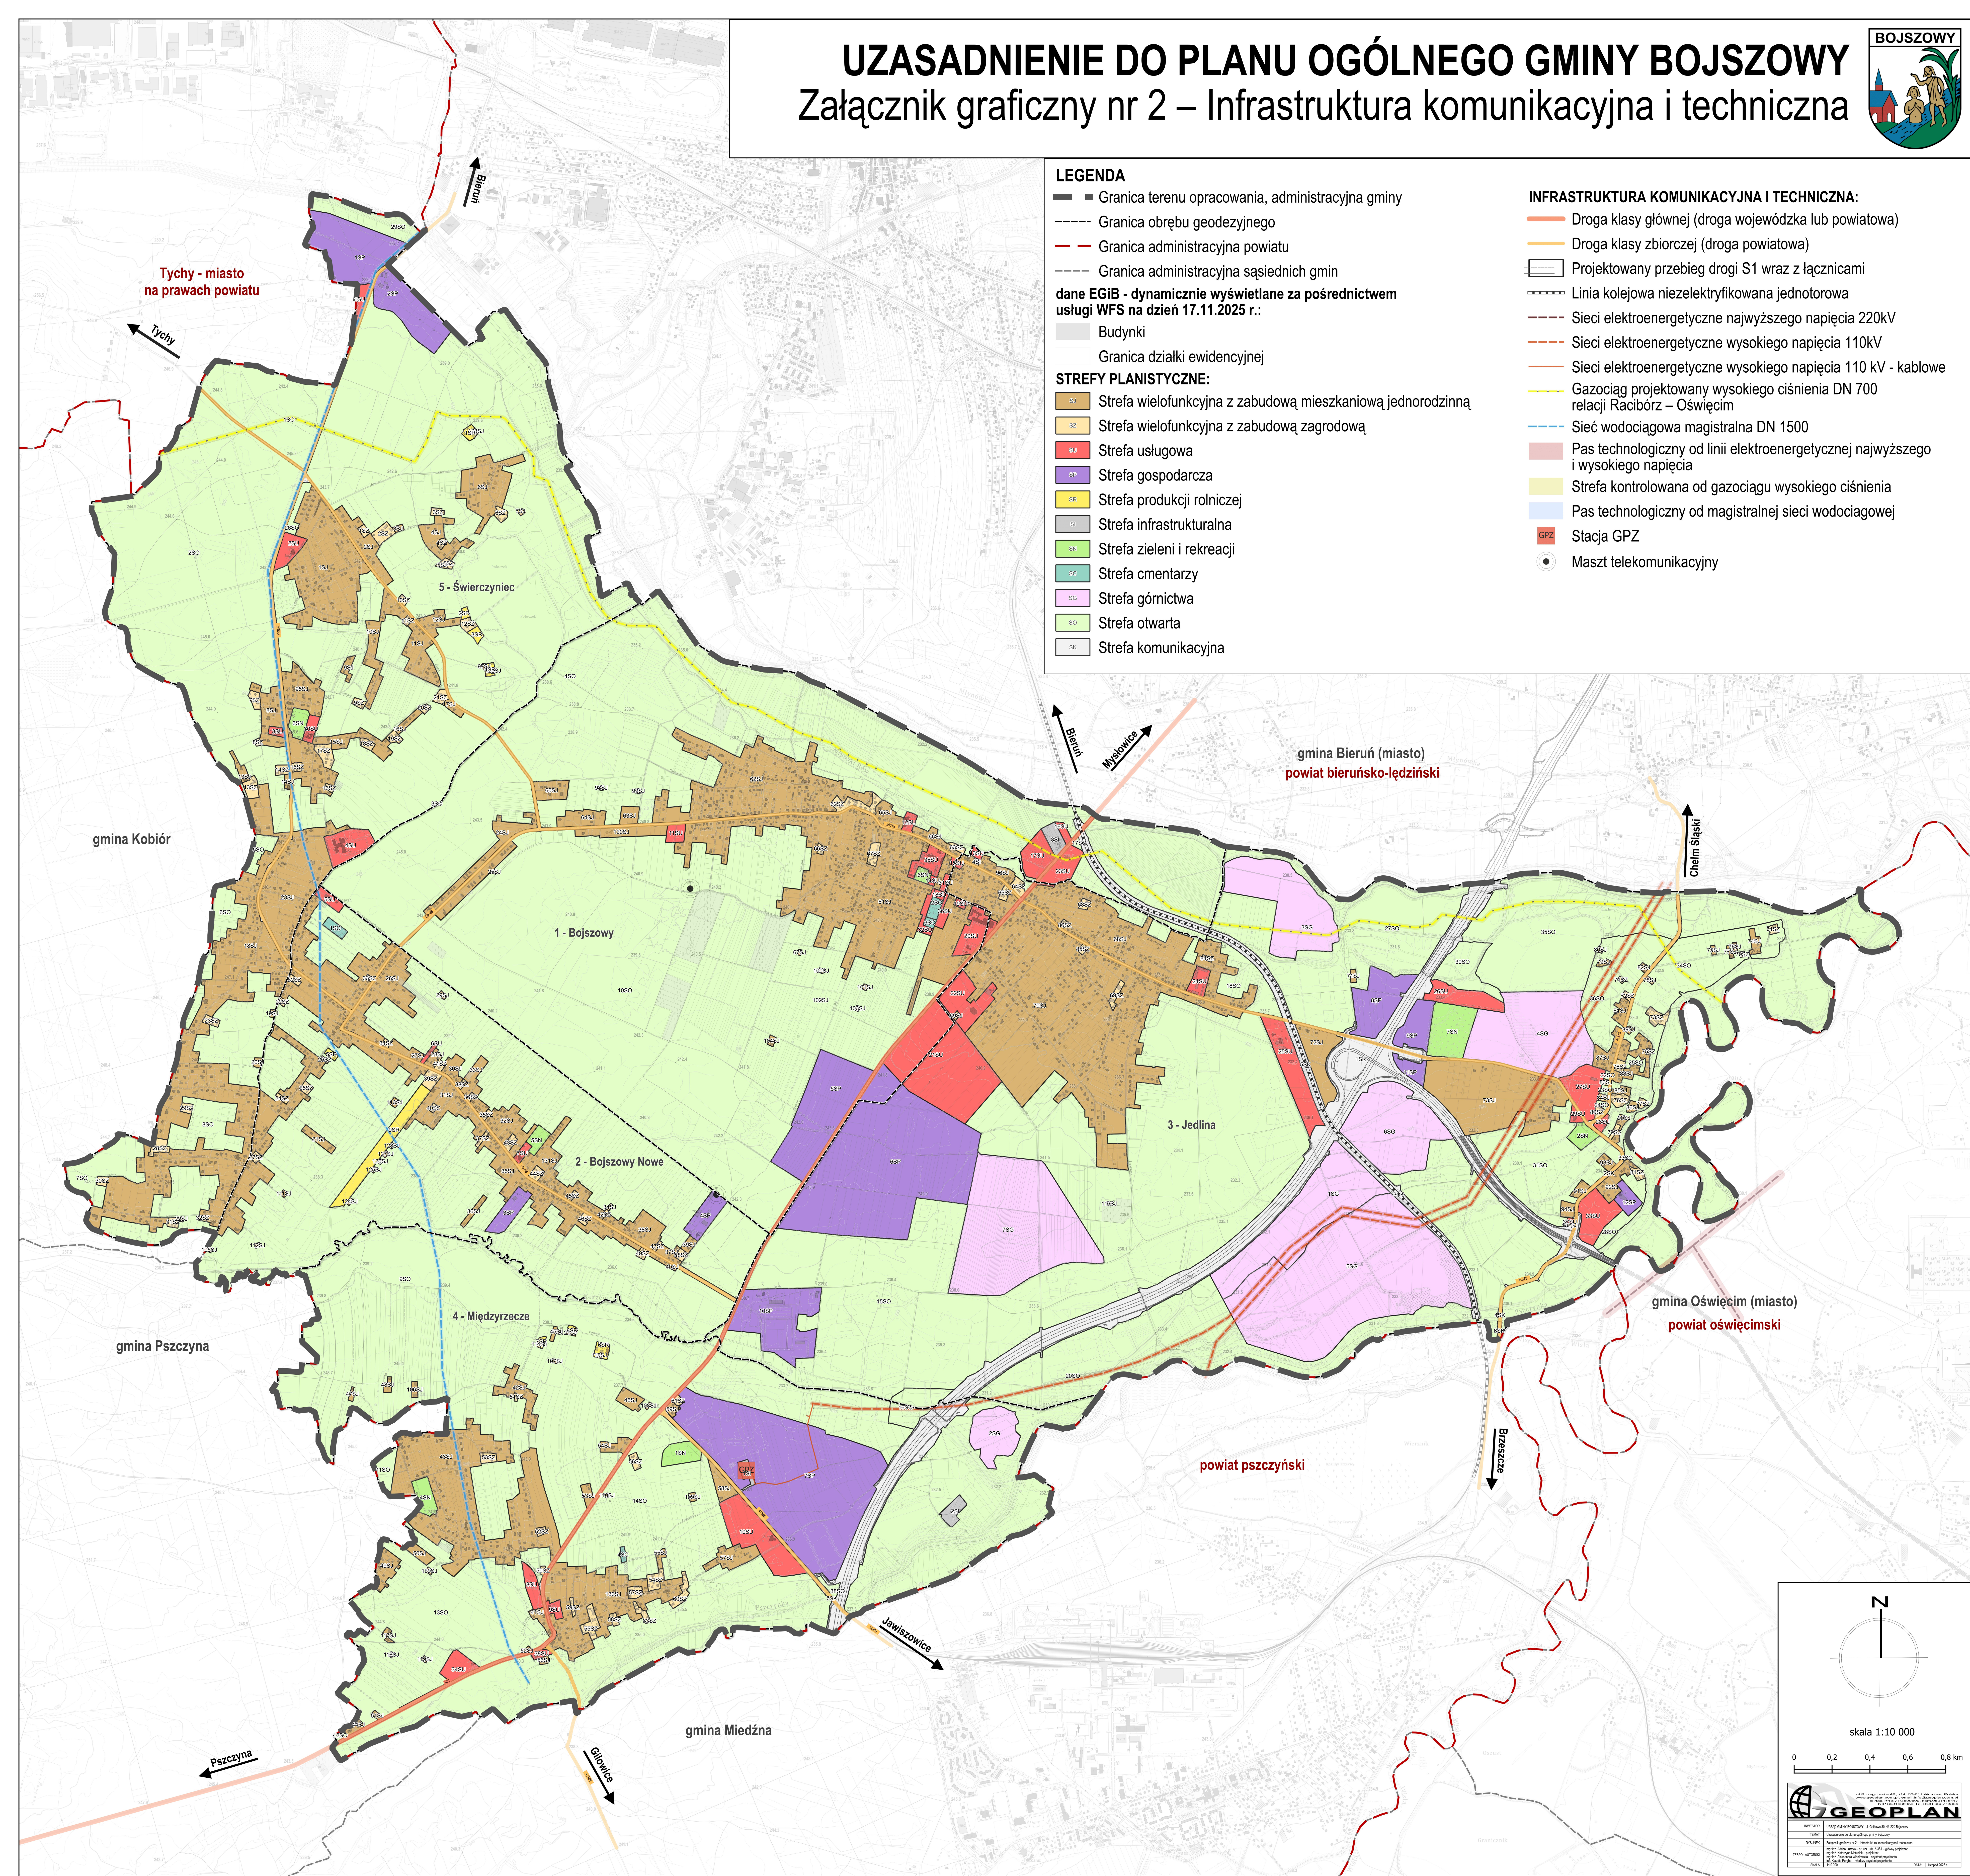

GEOPLAN	
